



Estão reservados todos os direitos ao design da legislação em vigor. D.U. n.º 16/2008, de 1 de Abril. Esta reserva é propriedade intelectual dos seus autores e não pode ser reproduzido, divulgado ou copiado, integral ou parcialmente, sem o seu expresso consentimento.

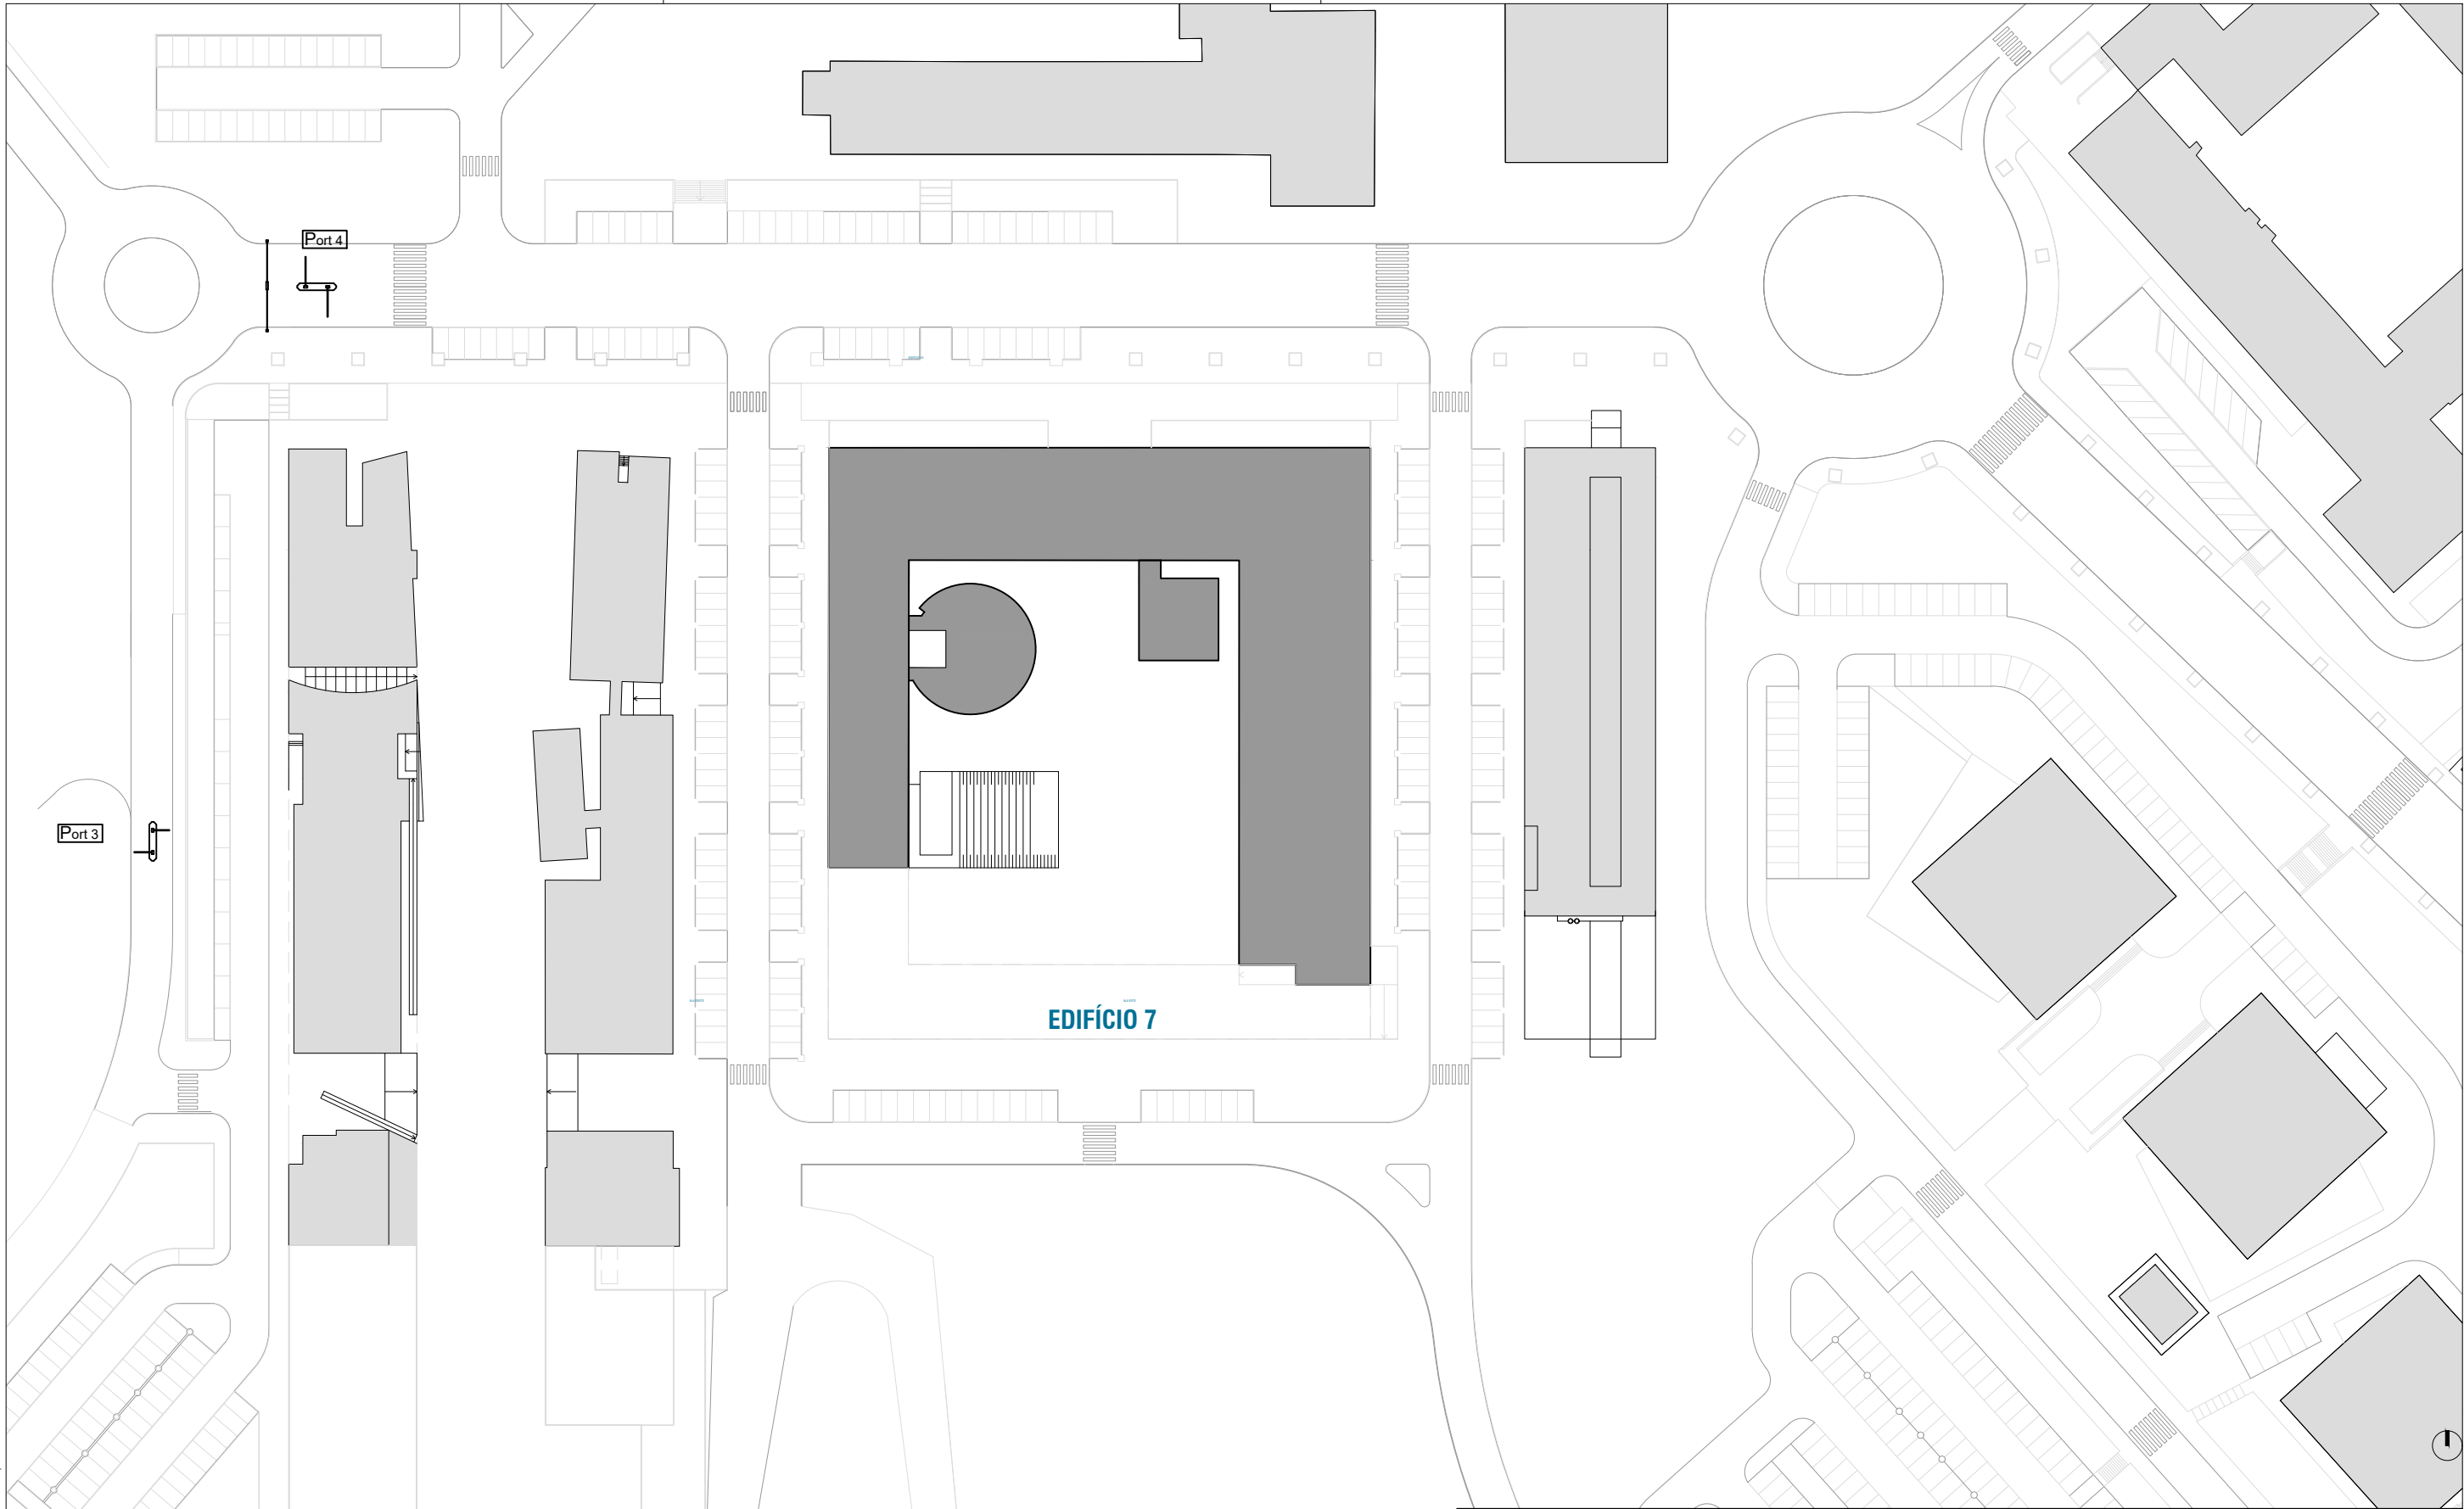

NOVA FCT - Campus de Caparica
Divisão de Projetos e Obras
Edifício 7

OBRA / LOCAL:		Planta de localização	
DESIGNAÇÃO:		Des. nº	
DATA:	09-05-2024		
Escala:	1:1000	Folha:	A3
		Ficheiro:	FCT_Edificio 7_plantas

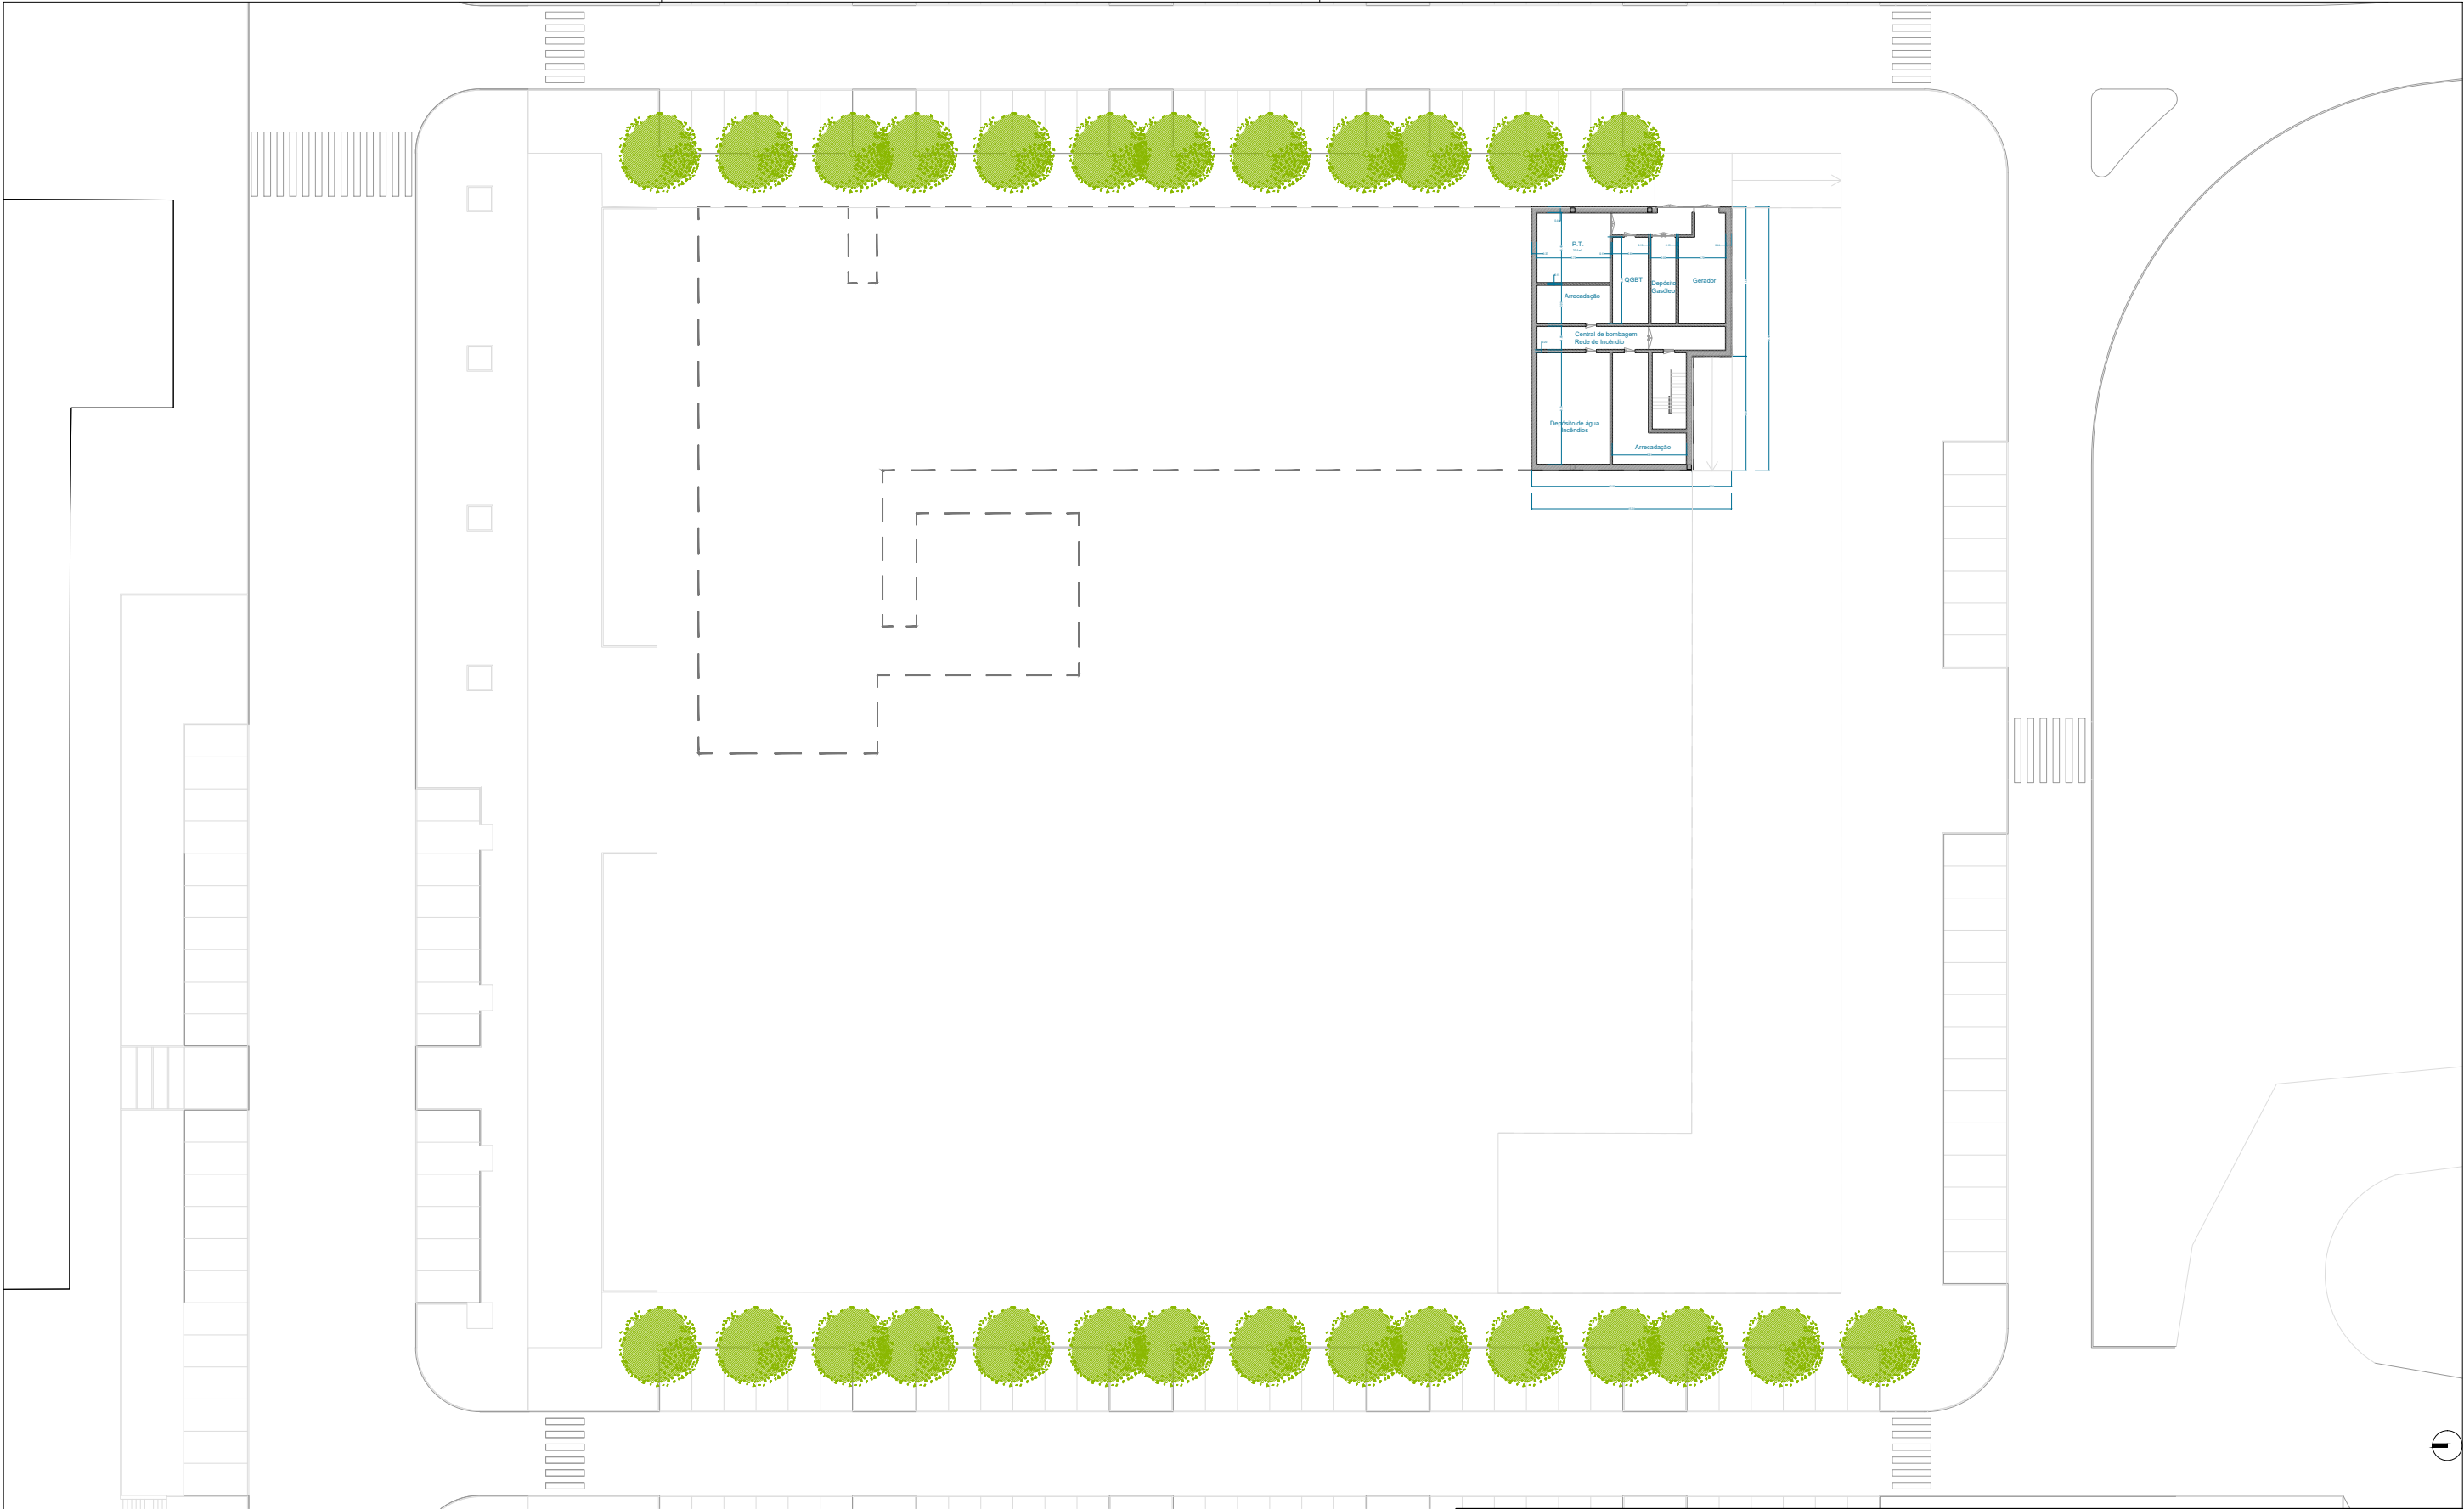


NOVA FCT - Campus de Caparica
Divisão de Projetos e Obras
Edifício 7

OBRA / LOCAL: Planta piso -1

DESIGNAÇÃO:

DATA: 09-05-2024 Des. nº

Escala: 1:500 Folha: A3 Ficheiro: FCT_Edificio 7_plantas

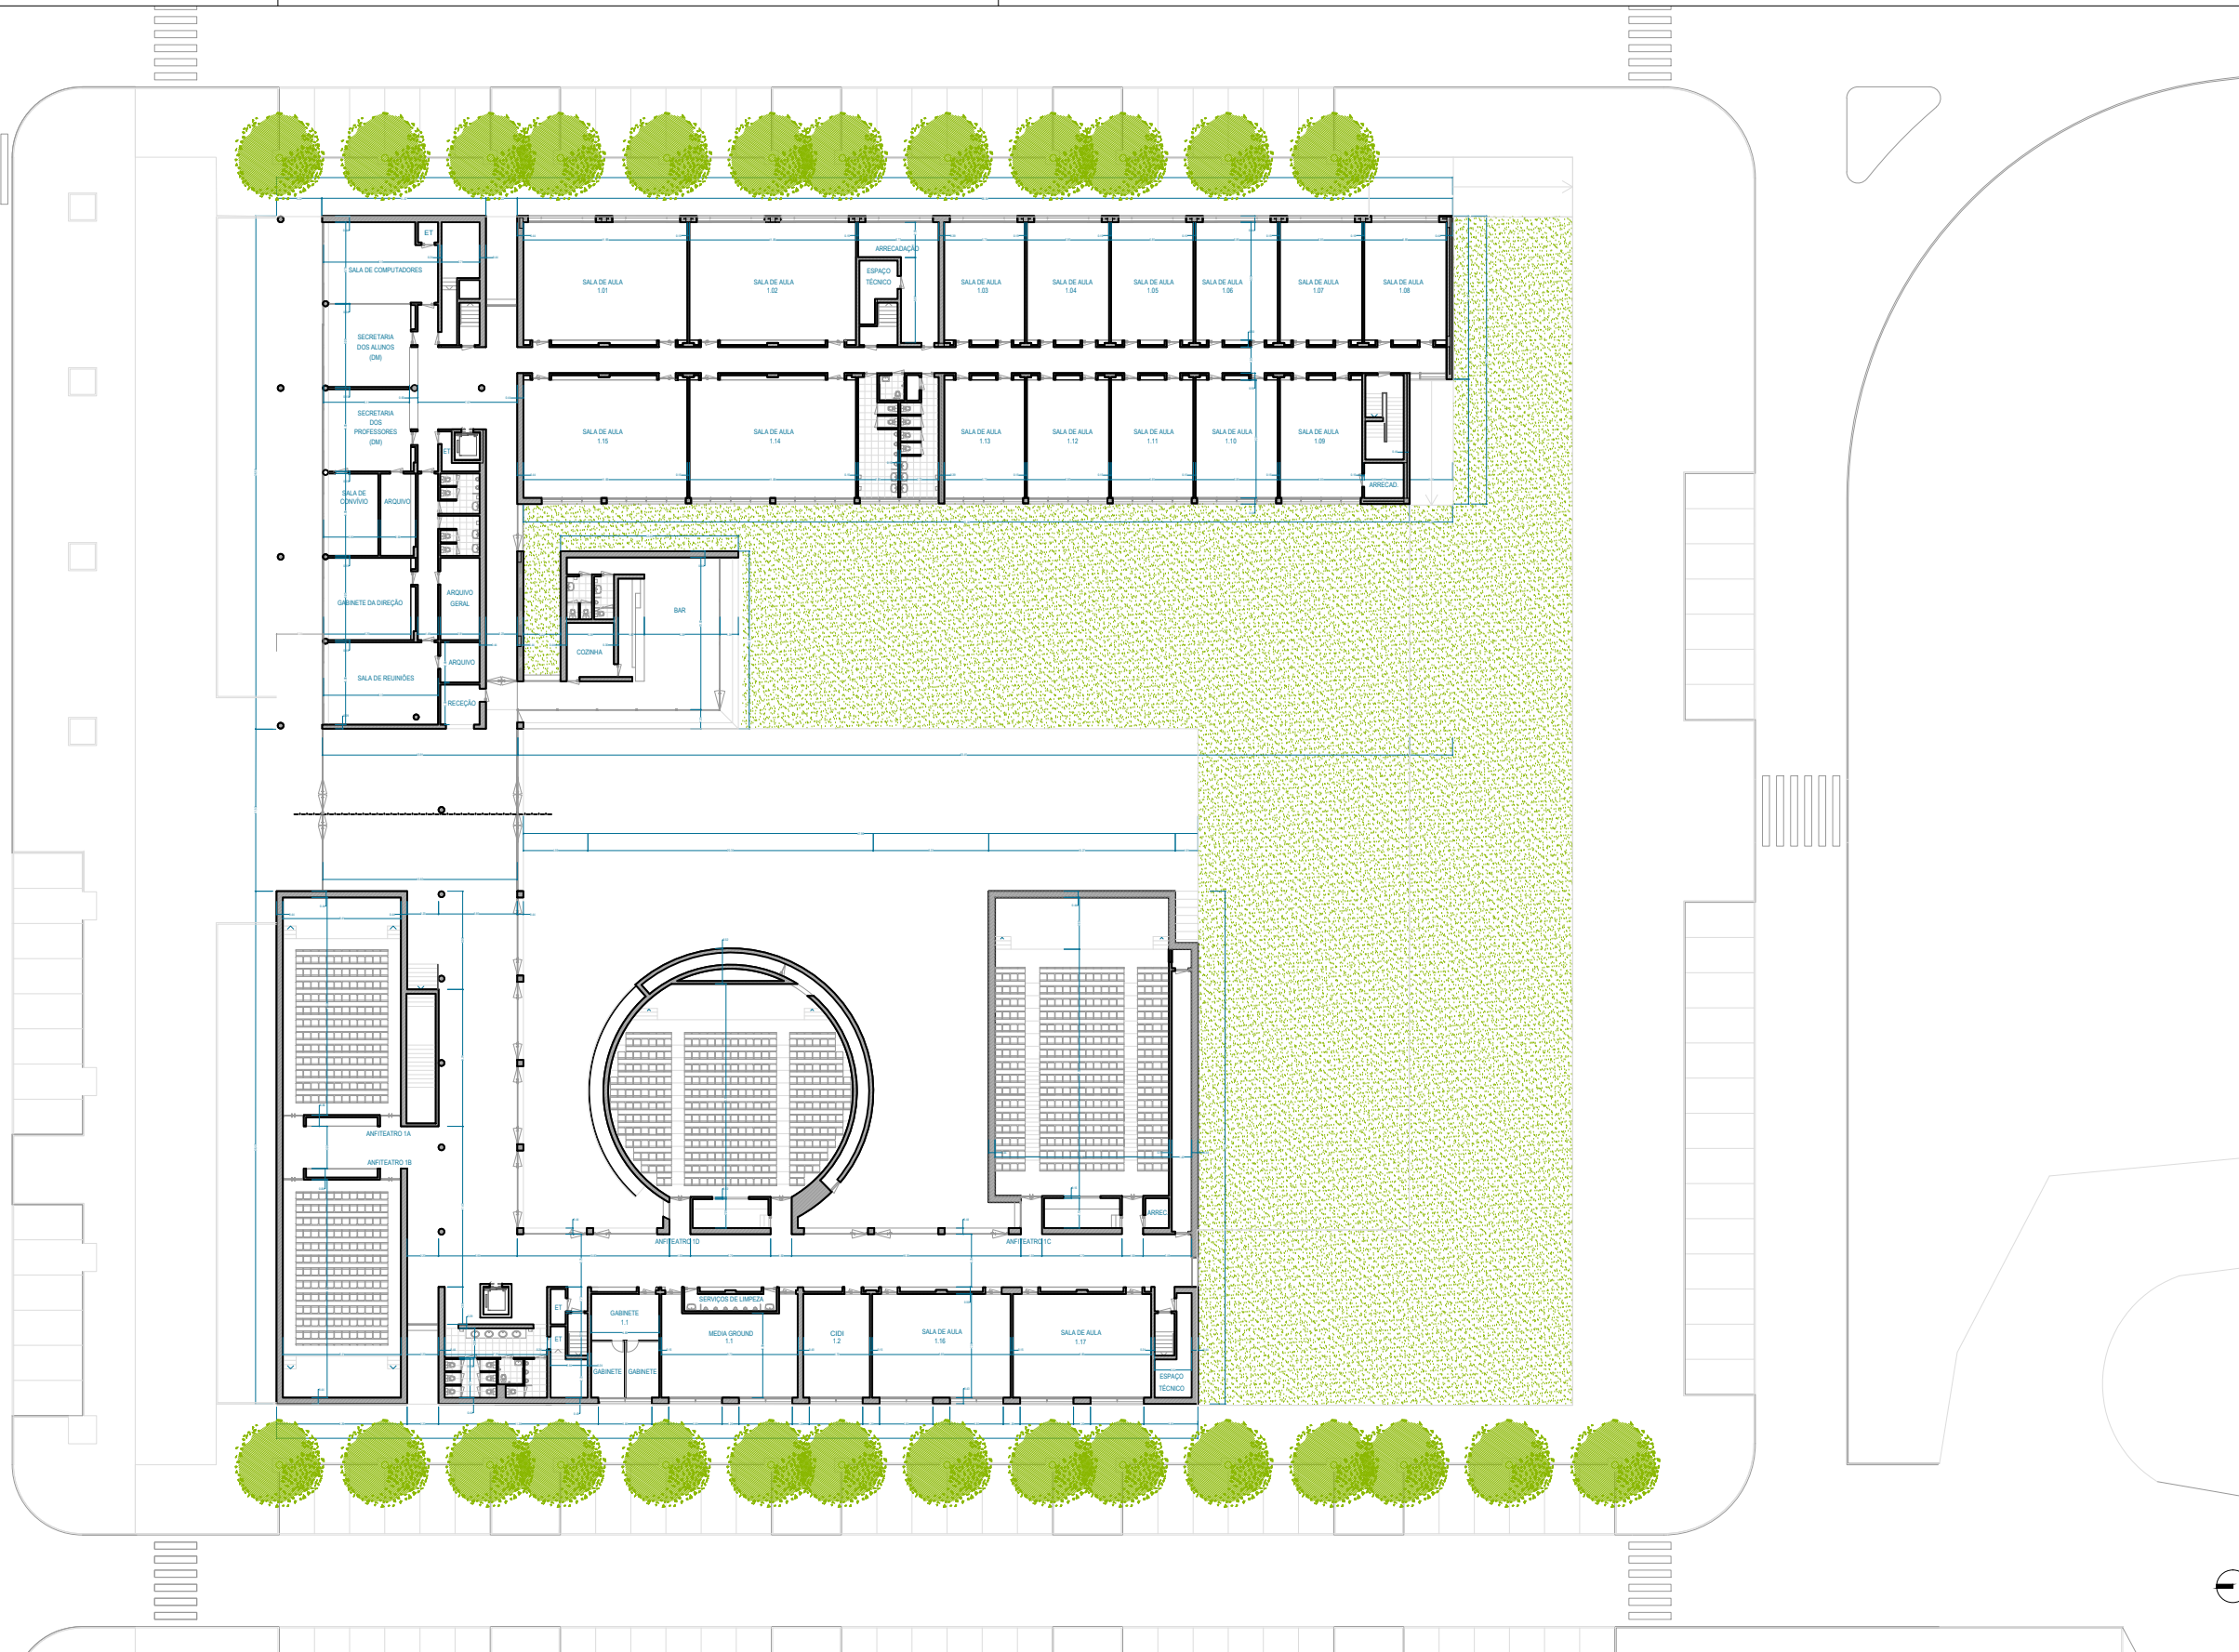

NOVA FCT - Campus de Caparica
Divisão de Projetos e Obras
Edifício 7

Planta piso 0

OBRA / LOCAL:

DESIGNAÇÃO:

DATA: 09-05-2024

Escala:

1:500

Folha:


A3

Ficheiro:

FCT_Edificio 7_plantas

Des. nº

003

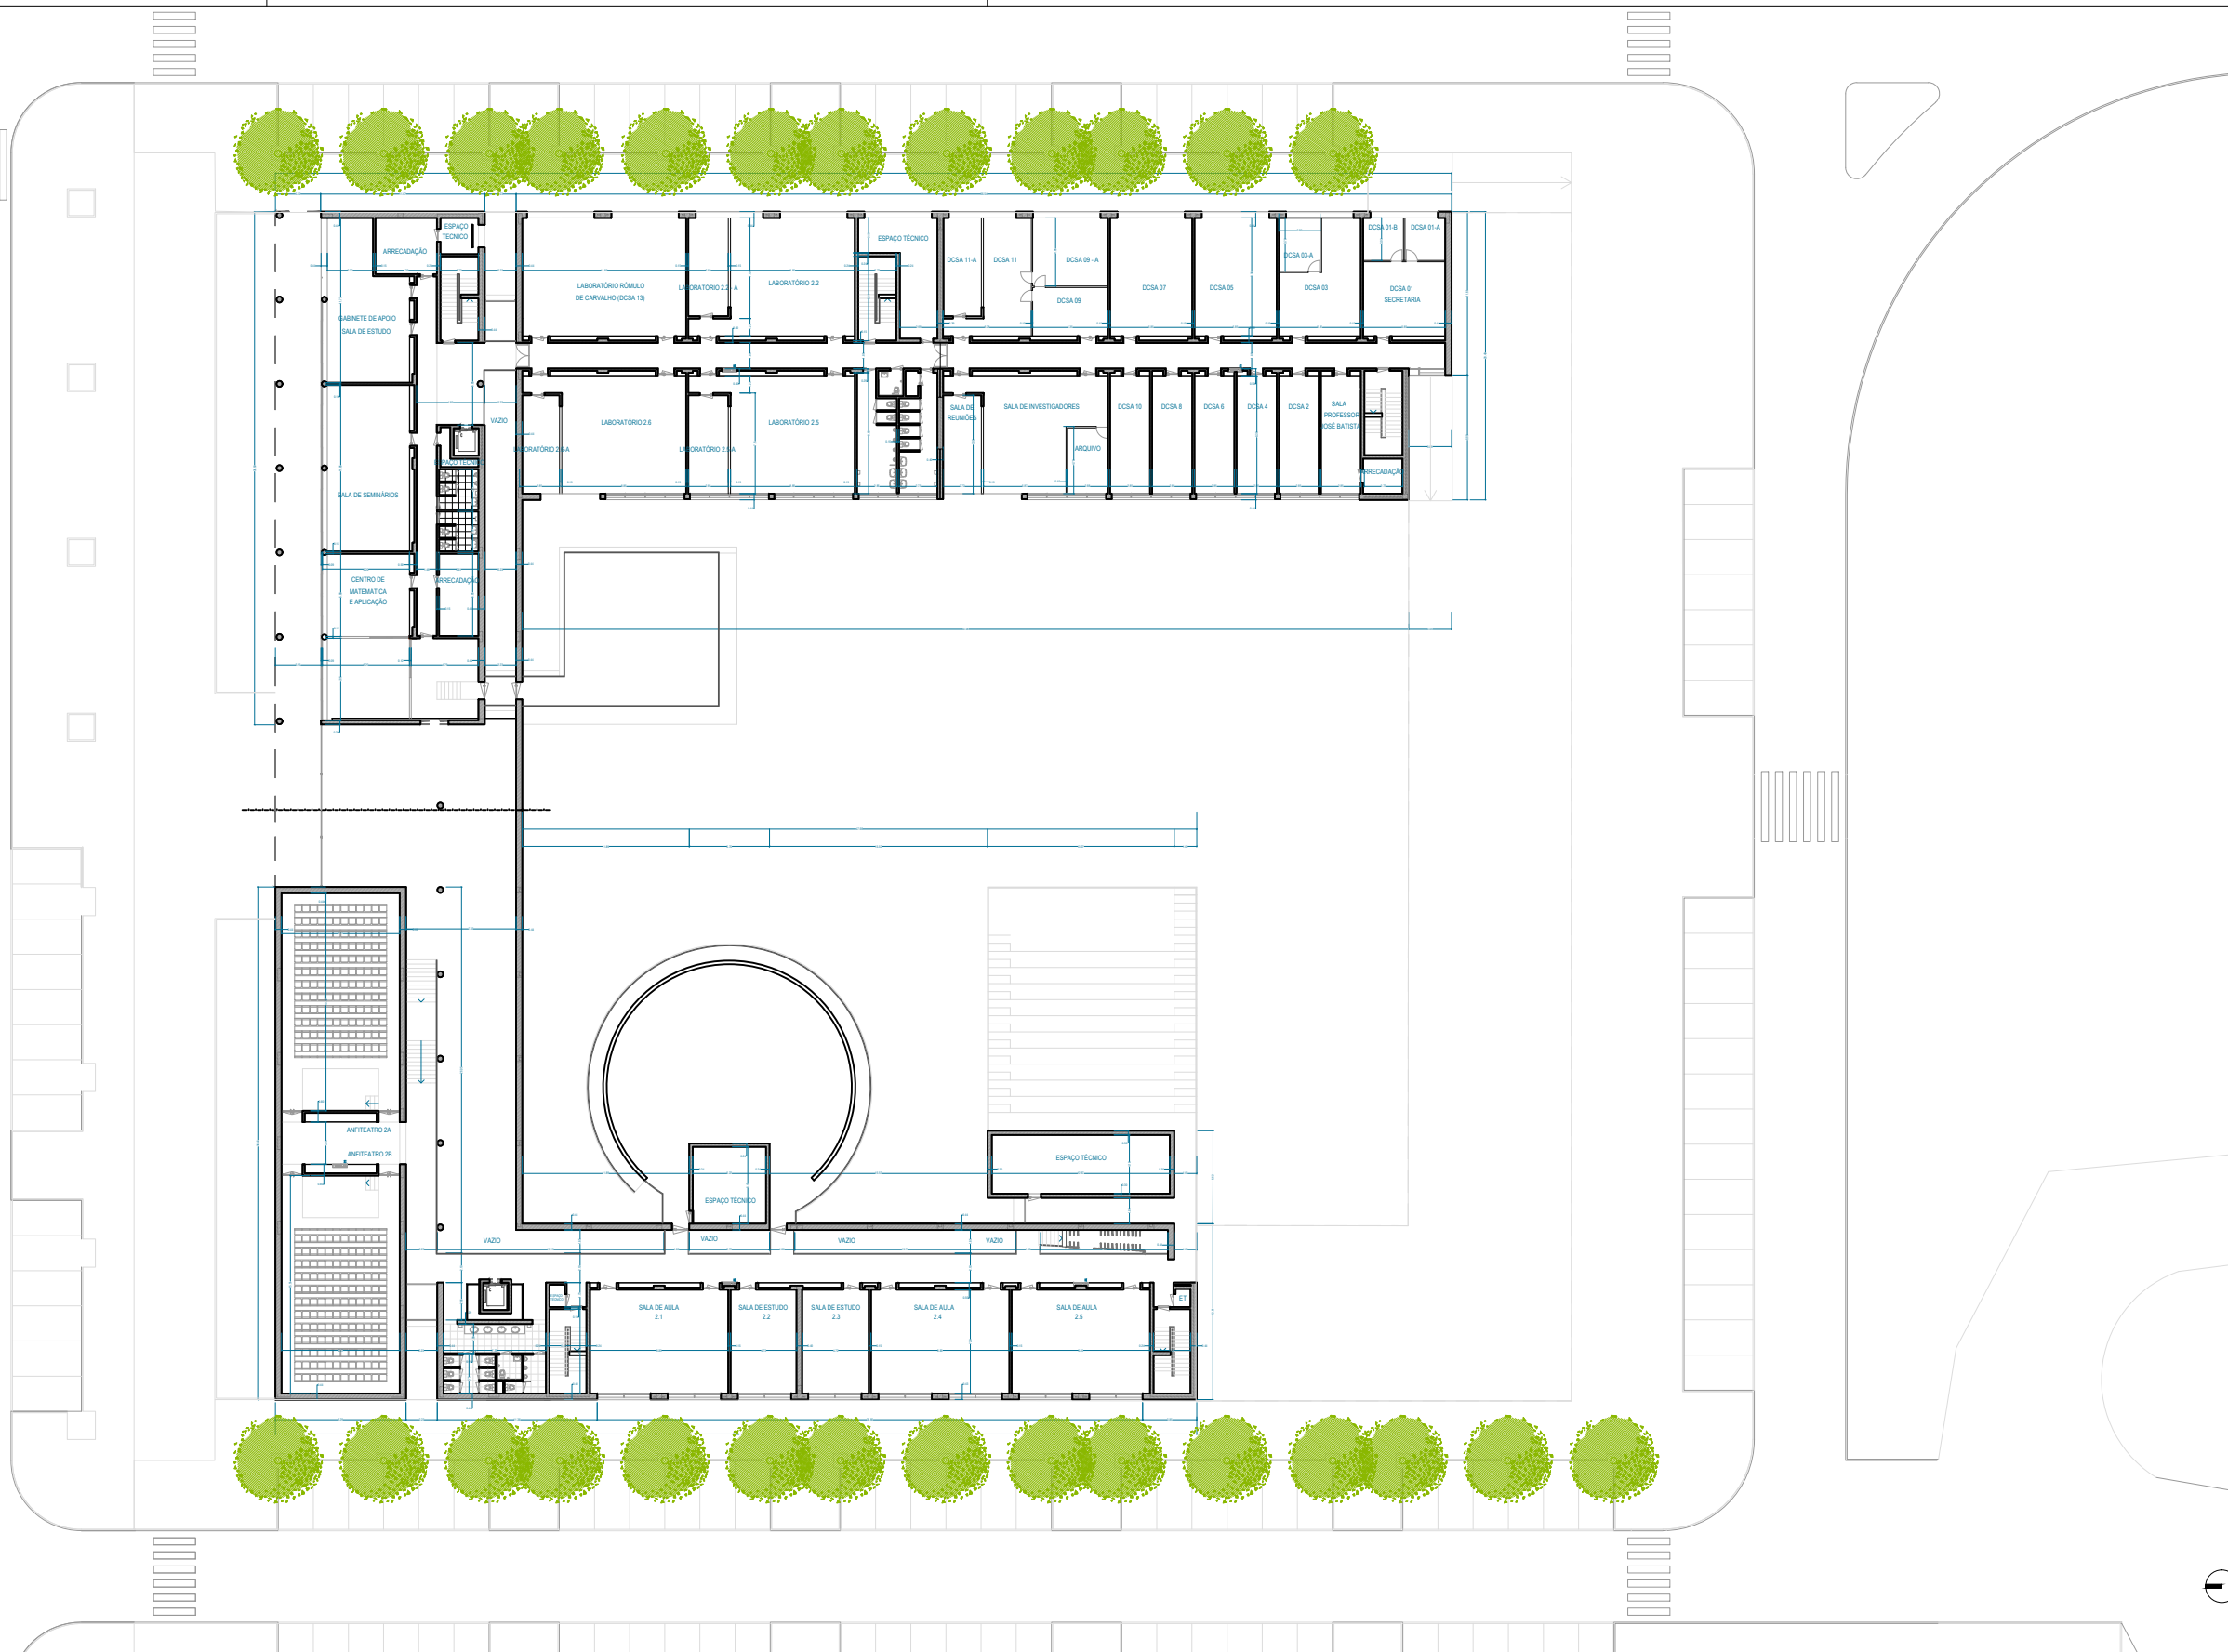

NOVA FCT - Campus de Caparica
Divisão de Projetos e Obras
Edifício 7

Planta piso 1

OBRA / LOCAL:

DESIGNAÇÃO:

DATA: 09-05-2024

Escala:

1:500

Folha:


A3

Ficheiro:

FCT_Edificio 7_plantas

Des. nº

004

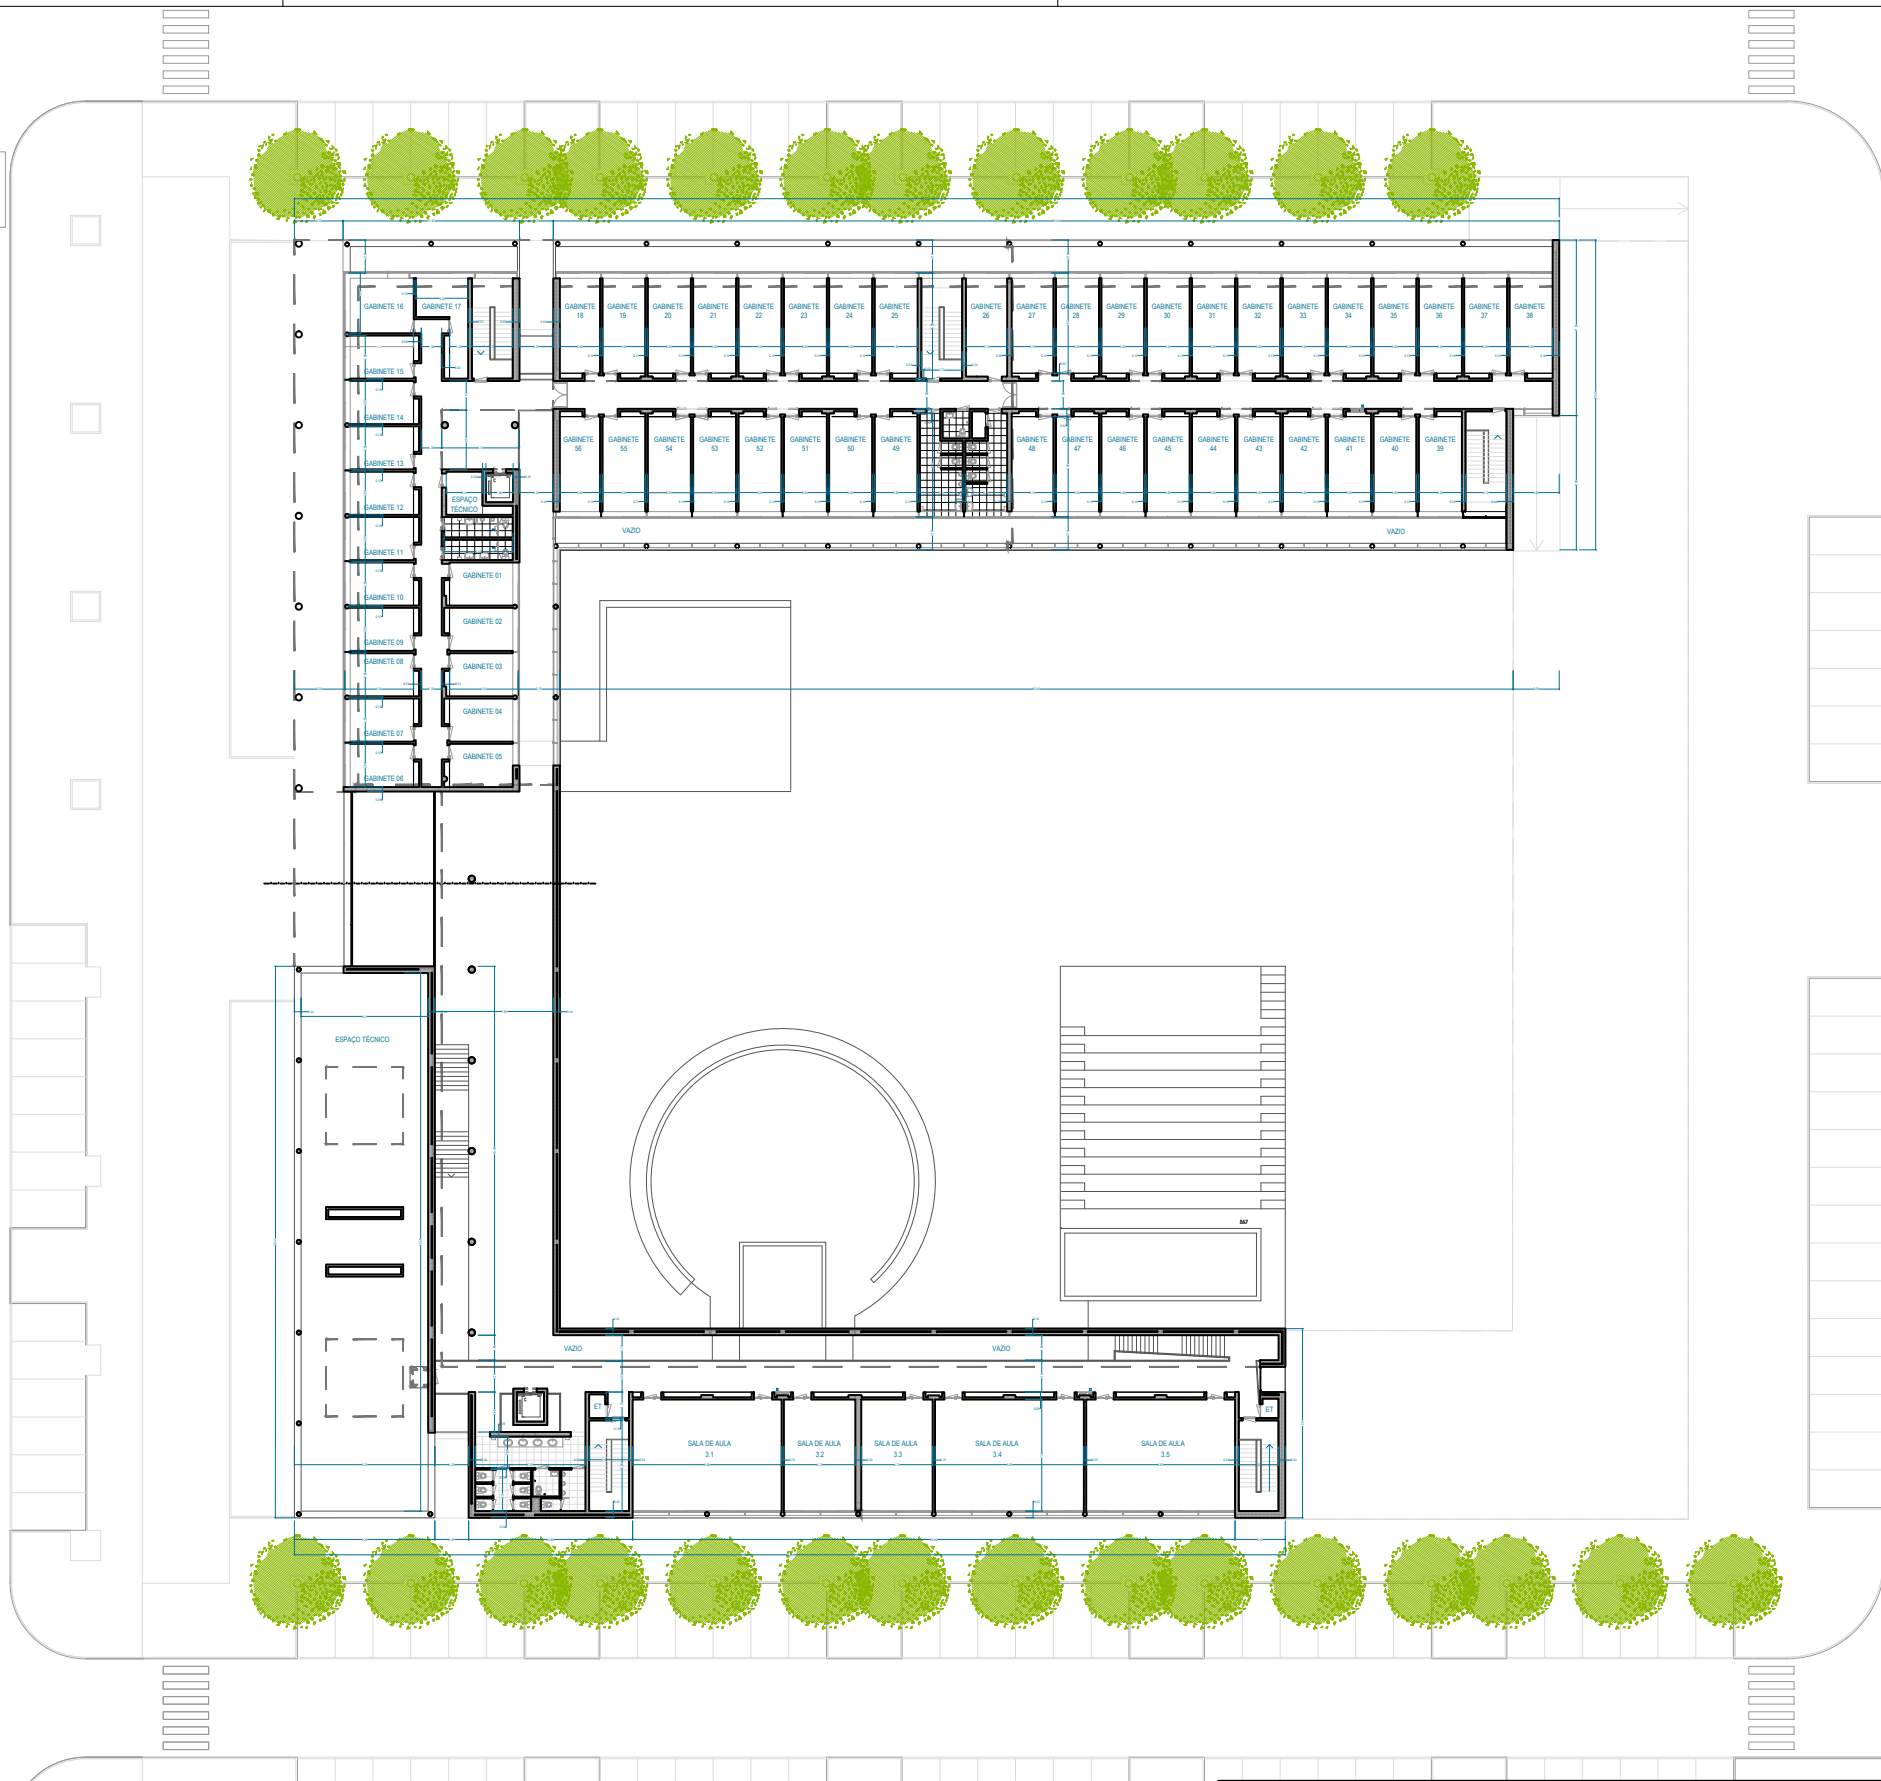

NOVA FCT - Campus de Caparica
Divisão de Projetos e Obras
Edifício 7

Planta piso 2

OBRA / LOCAL:

DESIGNAÇÃO:

DATA: 09-05-2024

Escala:

1:500

Folha:

A3


Ficheiro:

FCT_Edificio 7_plantas

Des. nº

005

Estão reservados todos os direitos ao design da legislação em vigor. D.L. n.º 16/2008, de 1 de Abril. Esta reserva é propriedade intelectual dos seus autores e não pode ser reproduzido, divulgado ou parcialmente, integral ou parcialmente, sem o seu expresso consentimento.

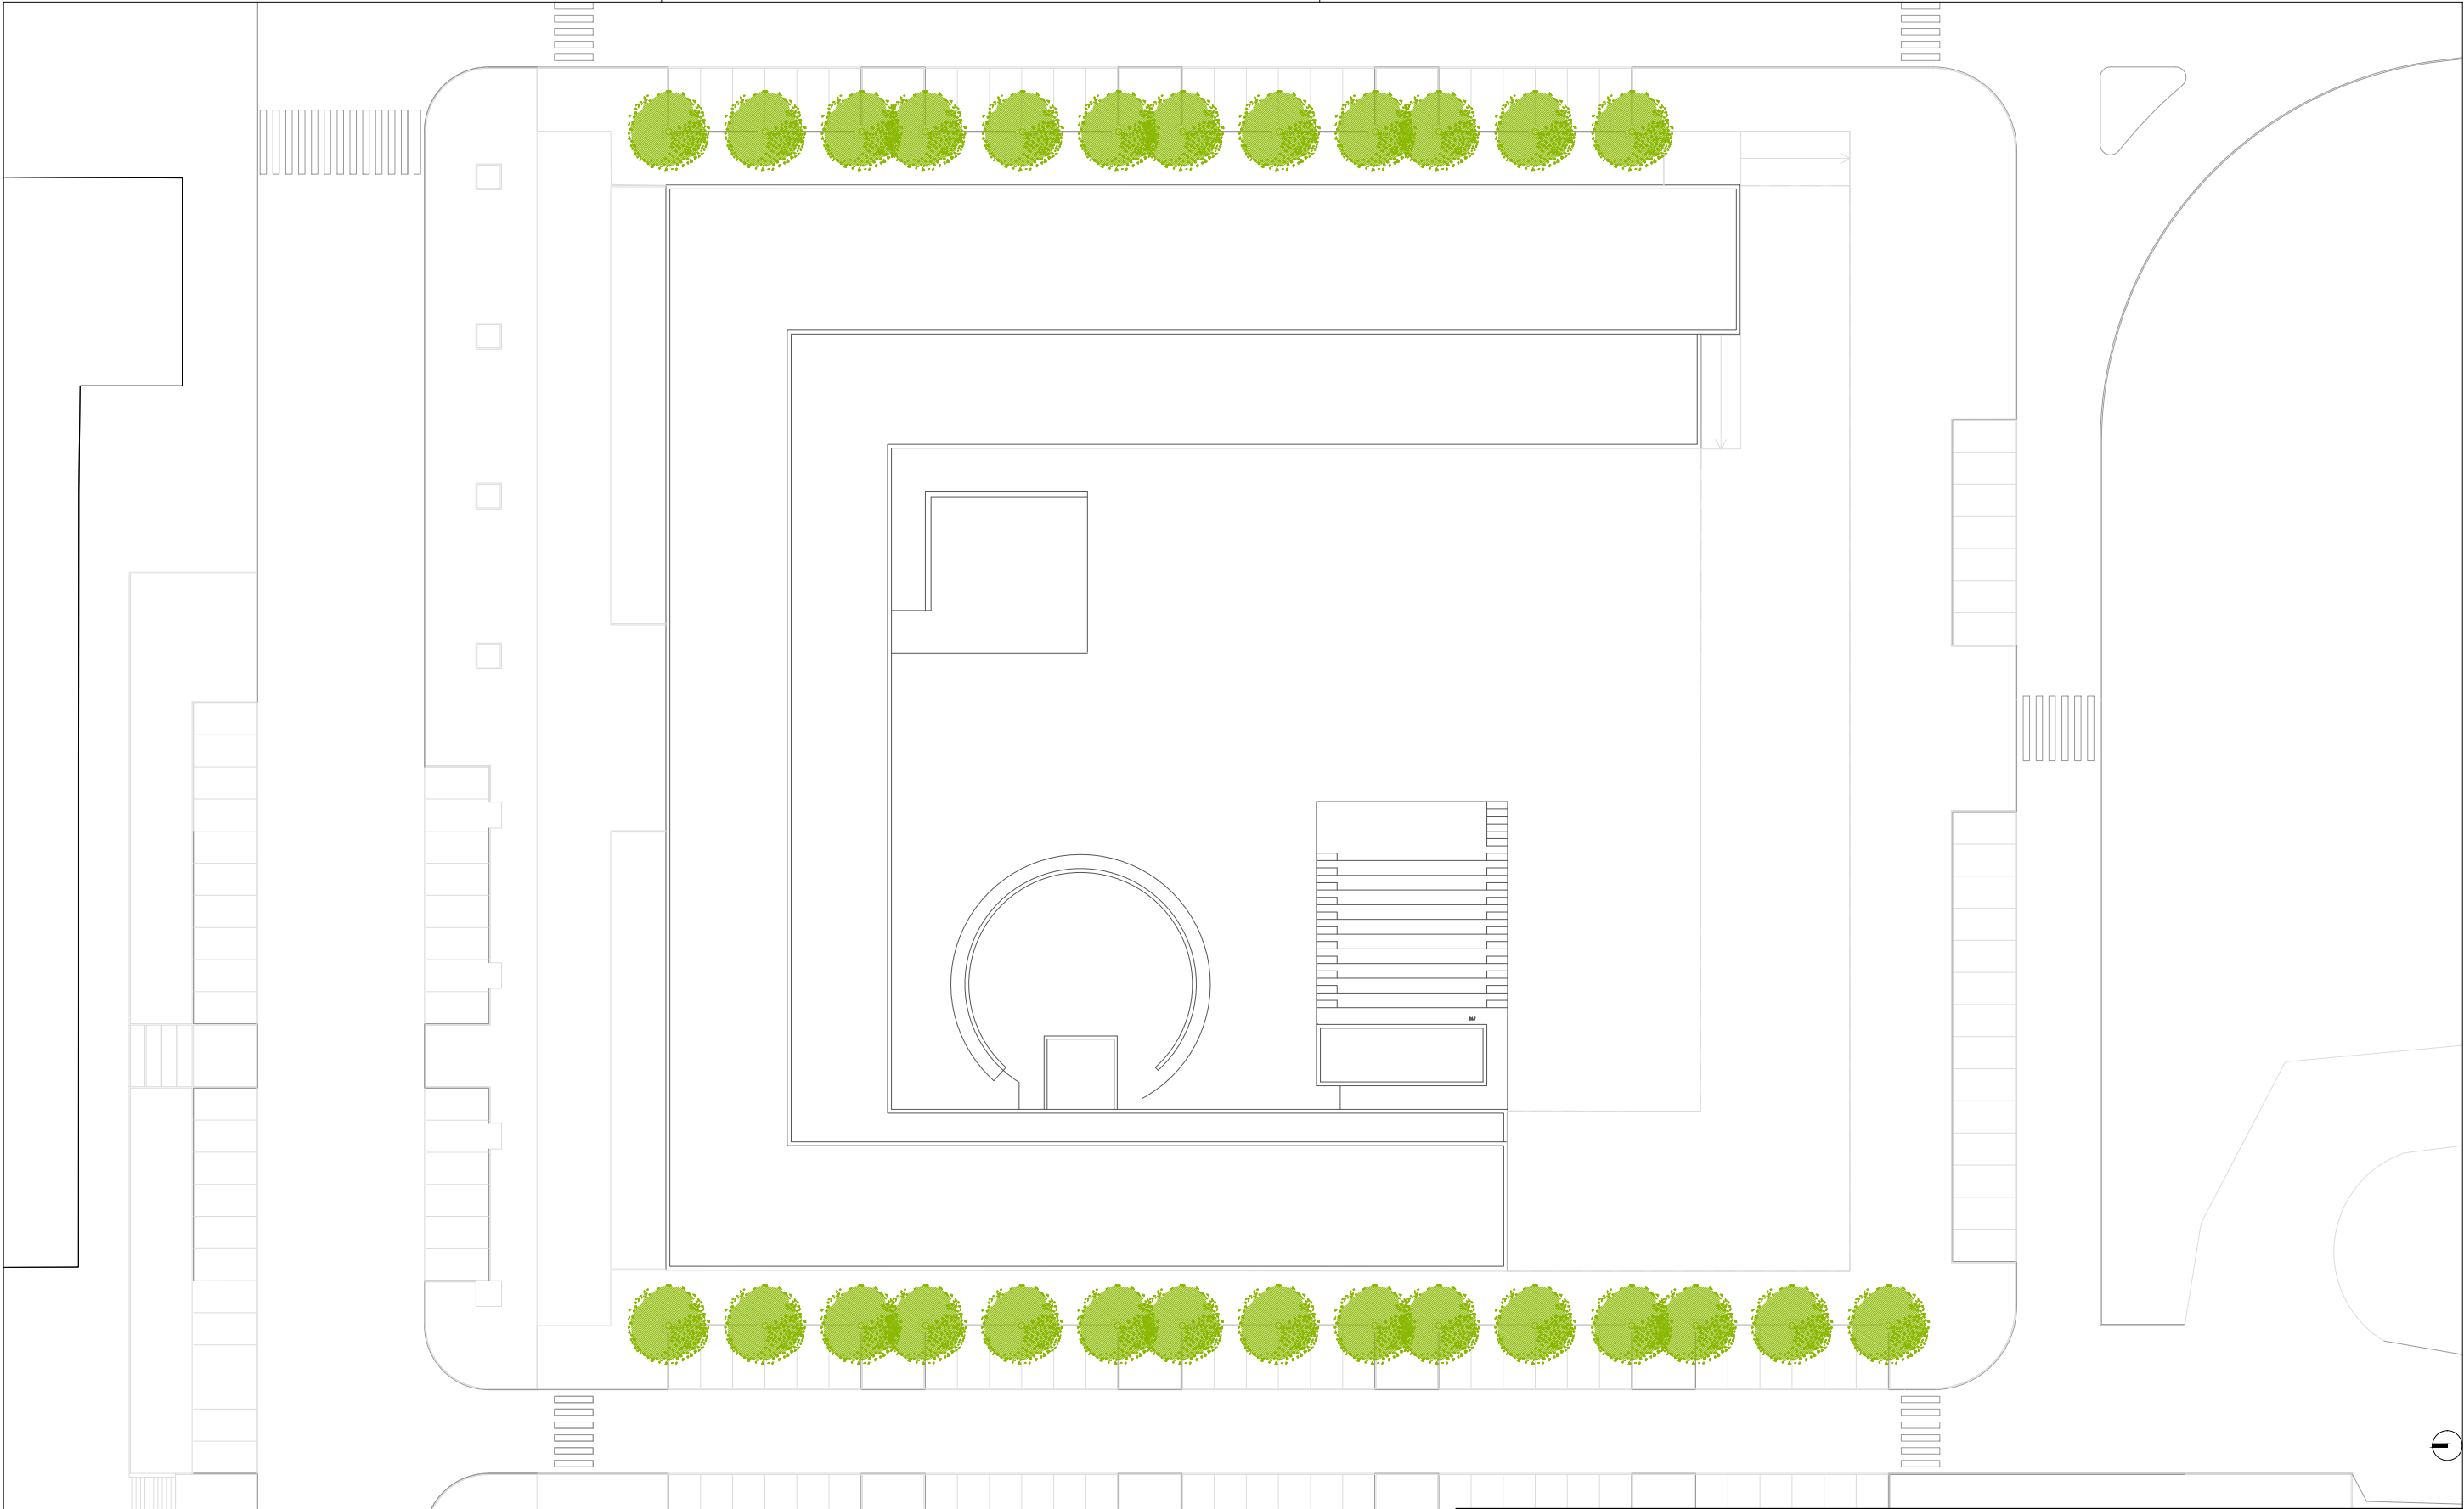

NOVA FCT - Campus de Caparica
Divisão de Projetos e Obras
Edifício 7

OBRA / LOCAL: Planta cobertura

DATA: 09-05-2024 Des. nº

Escala: 1:500 Folha: A3 Ficheiro: FCT_Edificio 7_plantas