


[REDACTED]

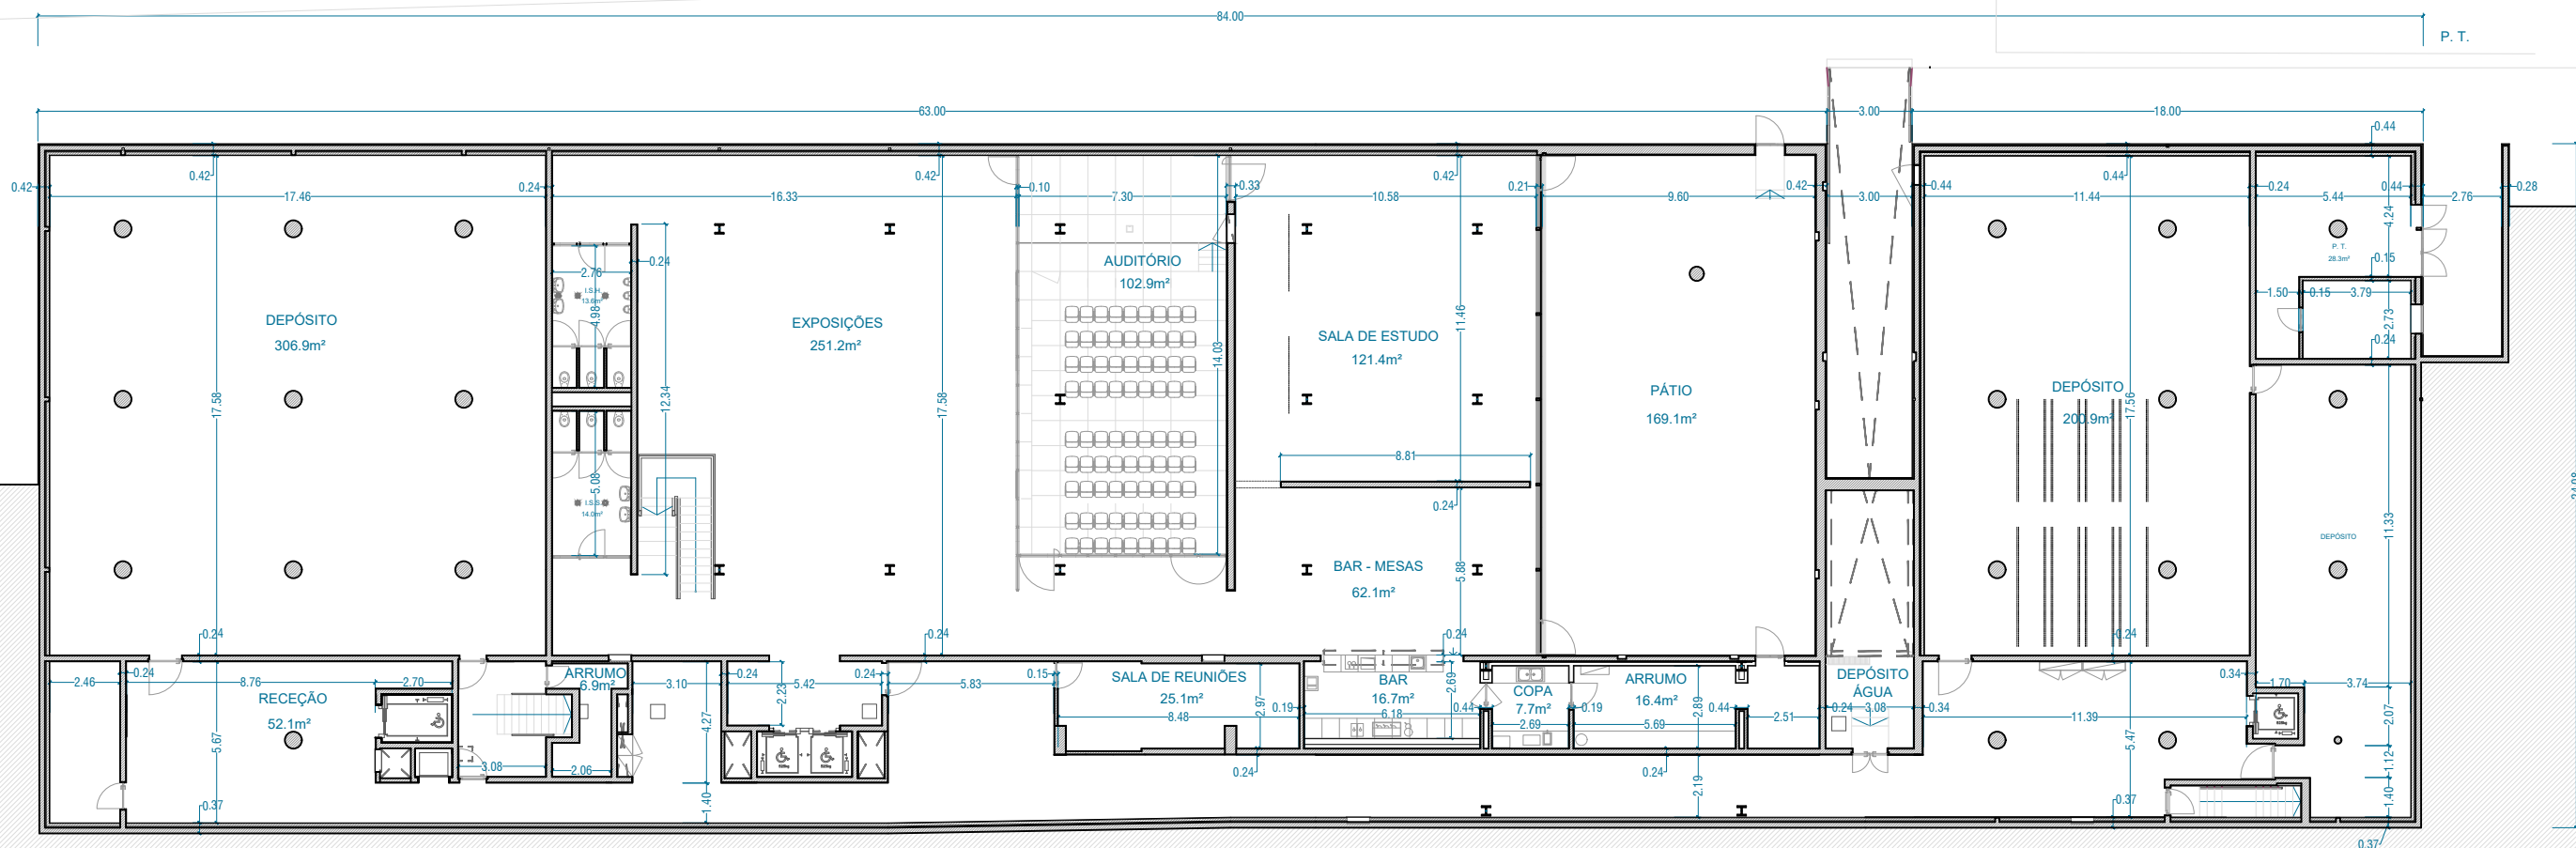

001

Estão reservados todos os direitos ao abrigo da legislação em vigor - DL n.º 16/2008, de 1 de Abril. Este projecto é propriedade intelectual dos seus autores e não pode ser reproduzido, divulgado ou copiado, integral ou parcialmente, sem o seu exposto consentimento.



NOVA FCT - Campus de Caparica  
Divisão de Projetos e Obras  
Biblioteca

OBRA / LOCAL:

DESIGNAÇÃO:

Planta piso -1

DATA: 08-05-2024

Des. nº

Escala:

Folha:


Ficheiro:

1:250

A3

FCT\_Biblioteca\_plantas

002

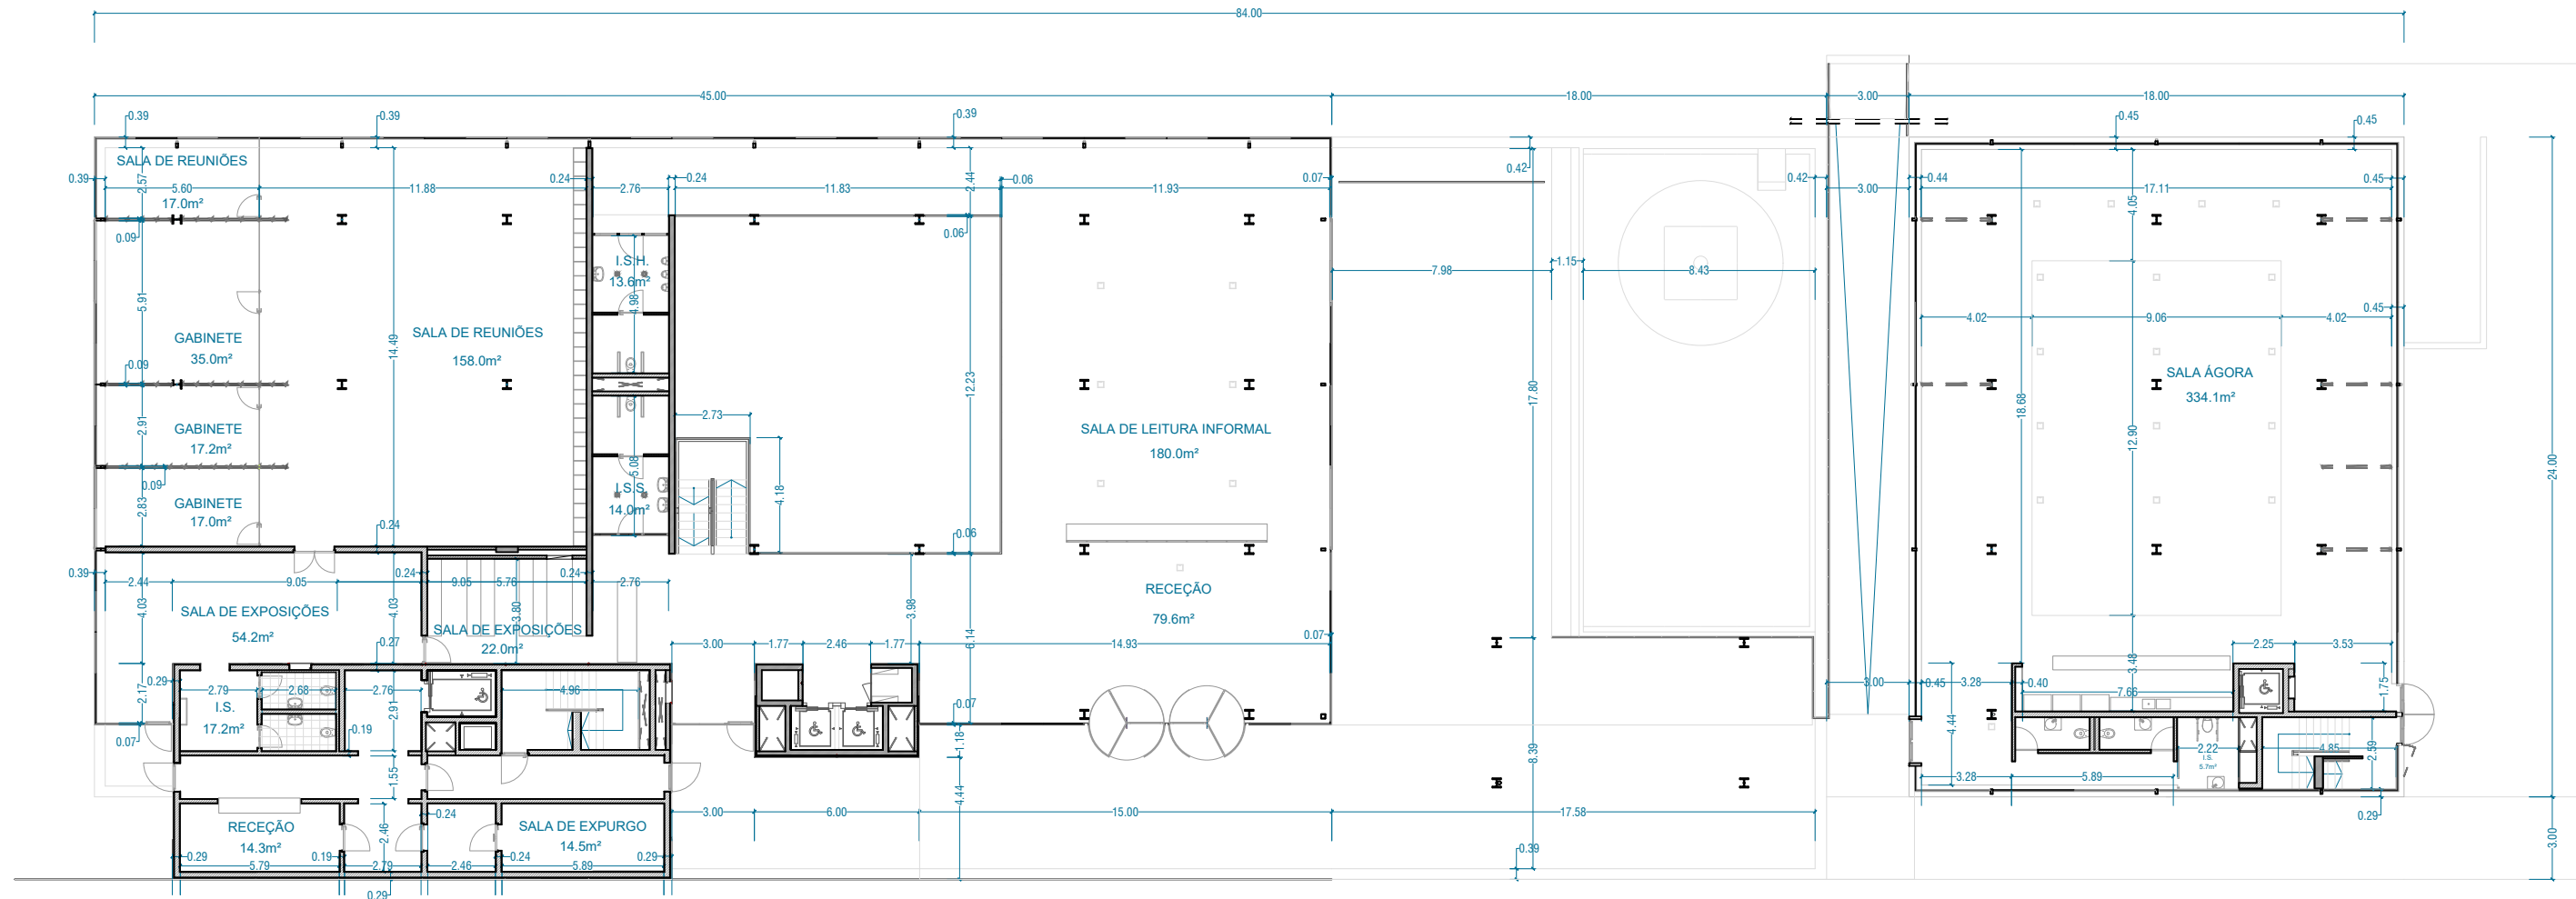

NOVA FCT - Campus de Caparica  
Divisão de Projetos e Obras  
Biblioteca

OBRA / LOCAL:

DESIGNAÇÃO:

Planta piso 0

DATA: 08-05-2024

Des. nº

Escala:

Folha:


Ficheiro:

1:250

A3

FCT\_Biblioteca\_plantas

003

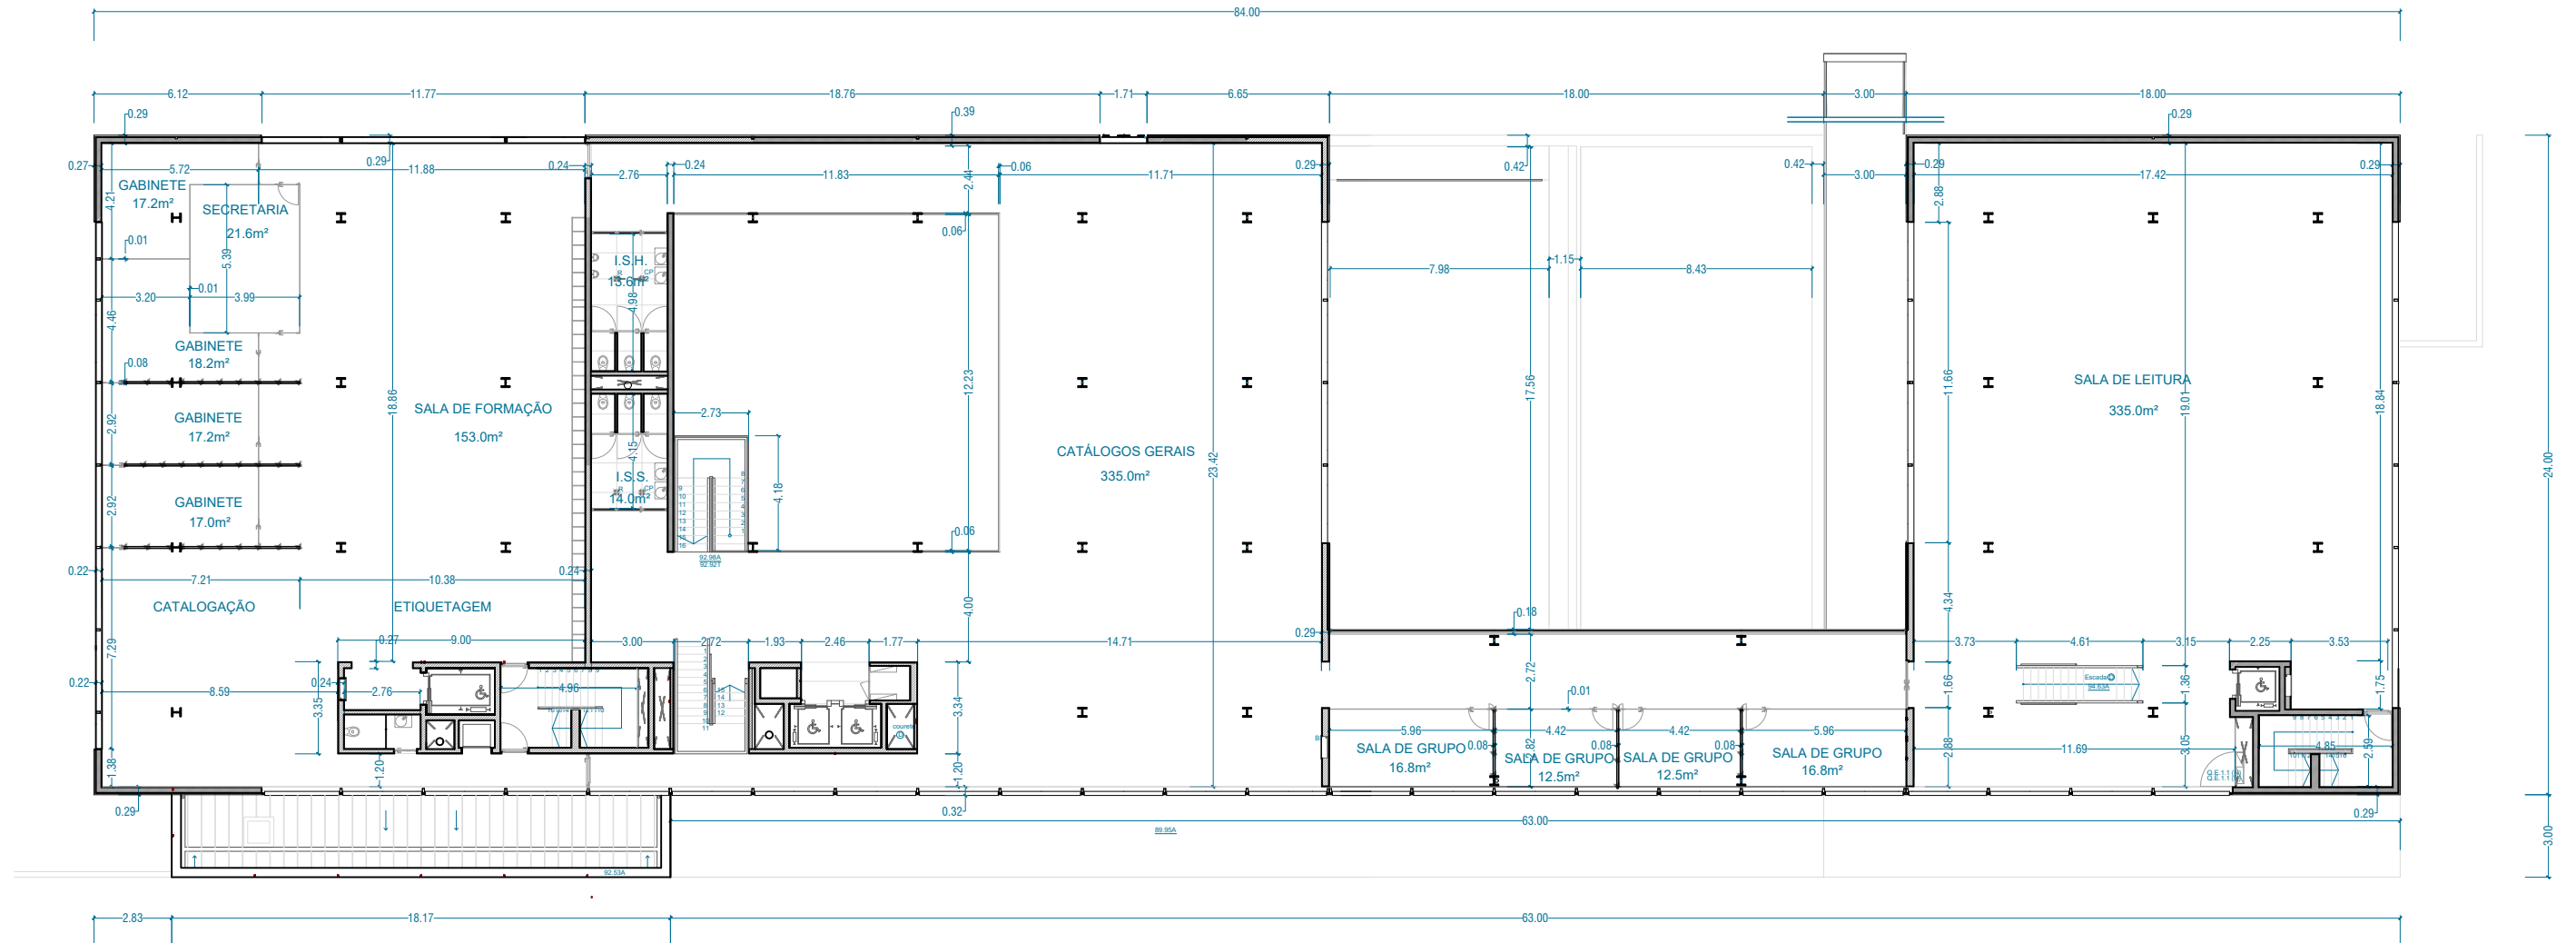

NOVA FCT - Campus de Caparica  
Divisão de Projetos e Obras  
Biblioteca

OBRA / LOCAL:

DESIGNAÇÃO:

DATA: 08-05-2024

Escala:

1:250

Folha:

A3


Ficheiro:

FCT\_Biblioteca\_plantas

Des. nº

Planta piso 1

004

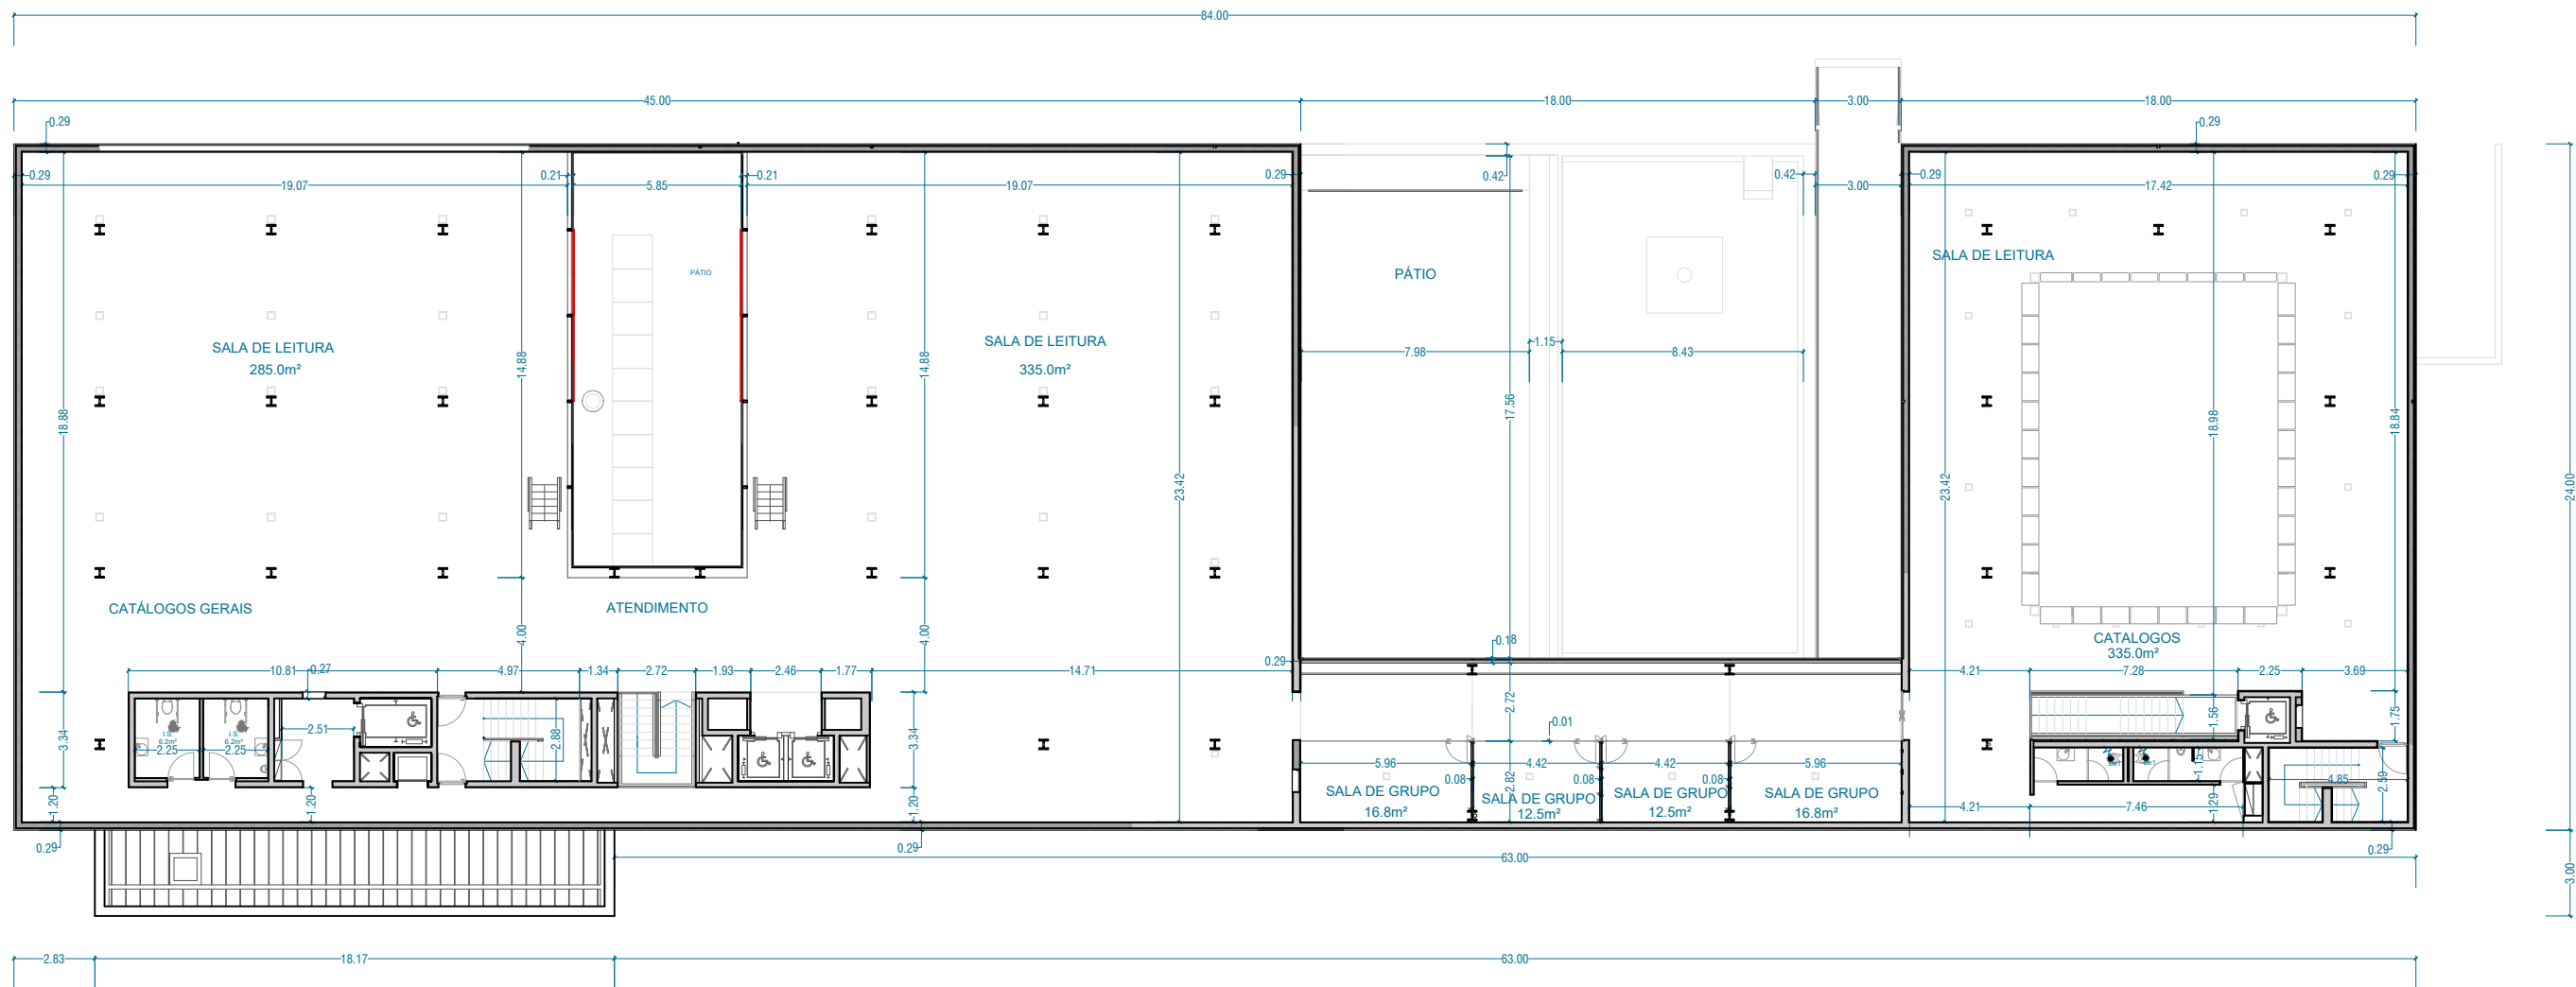

Este documento todos os direitos reservados. É proibida a reprodução, total ou parcial, sem o consentimento escrito do autor. É proibida a utilização deste documento para fins comerciais.

NOVA FCT - Campus de Caparica  
Divisão de Projetos e Obras  
Biblioteca

OBRA / LOCAL:

DESIGNAÇÃO:

Planta piso 2

DATA: 08-05-2024

Des. nº

Escala:

Folha:


Ficheiro:

1:250

A3

FCT\_Biblioteca\_plantas

005

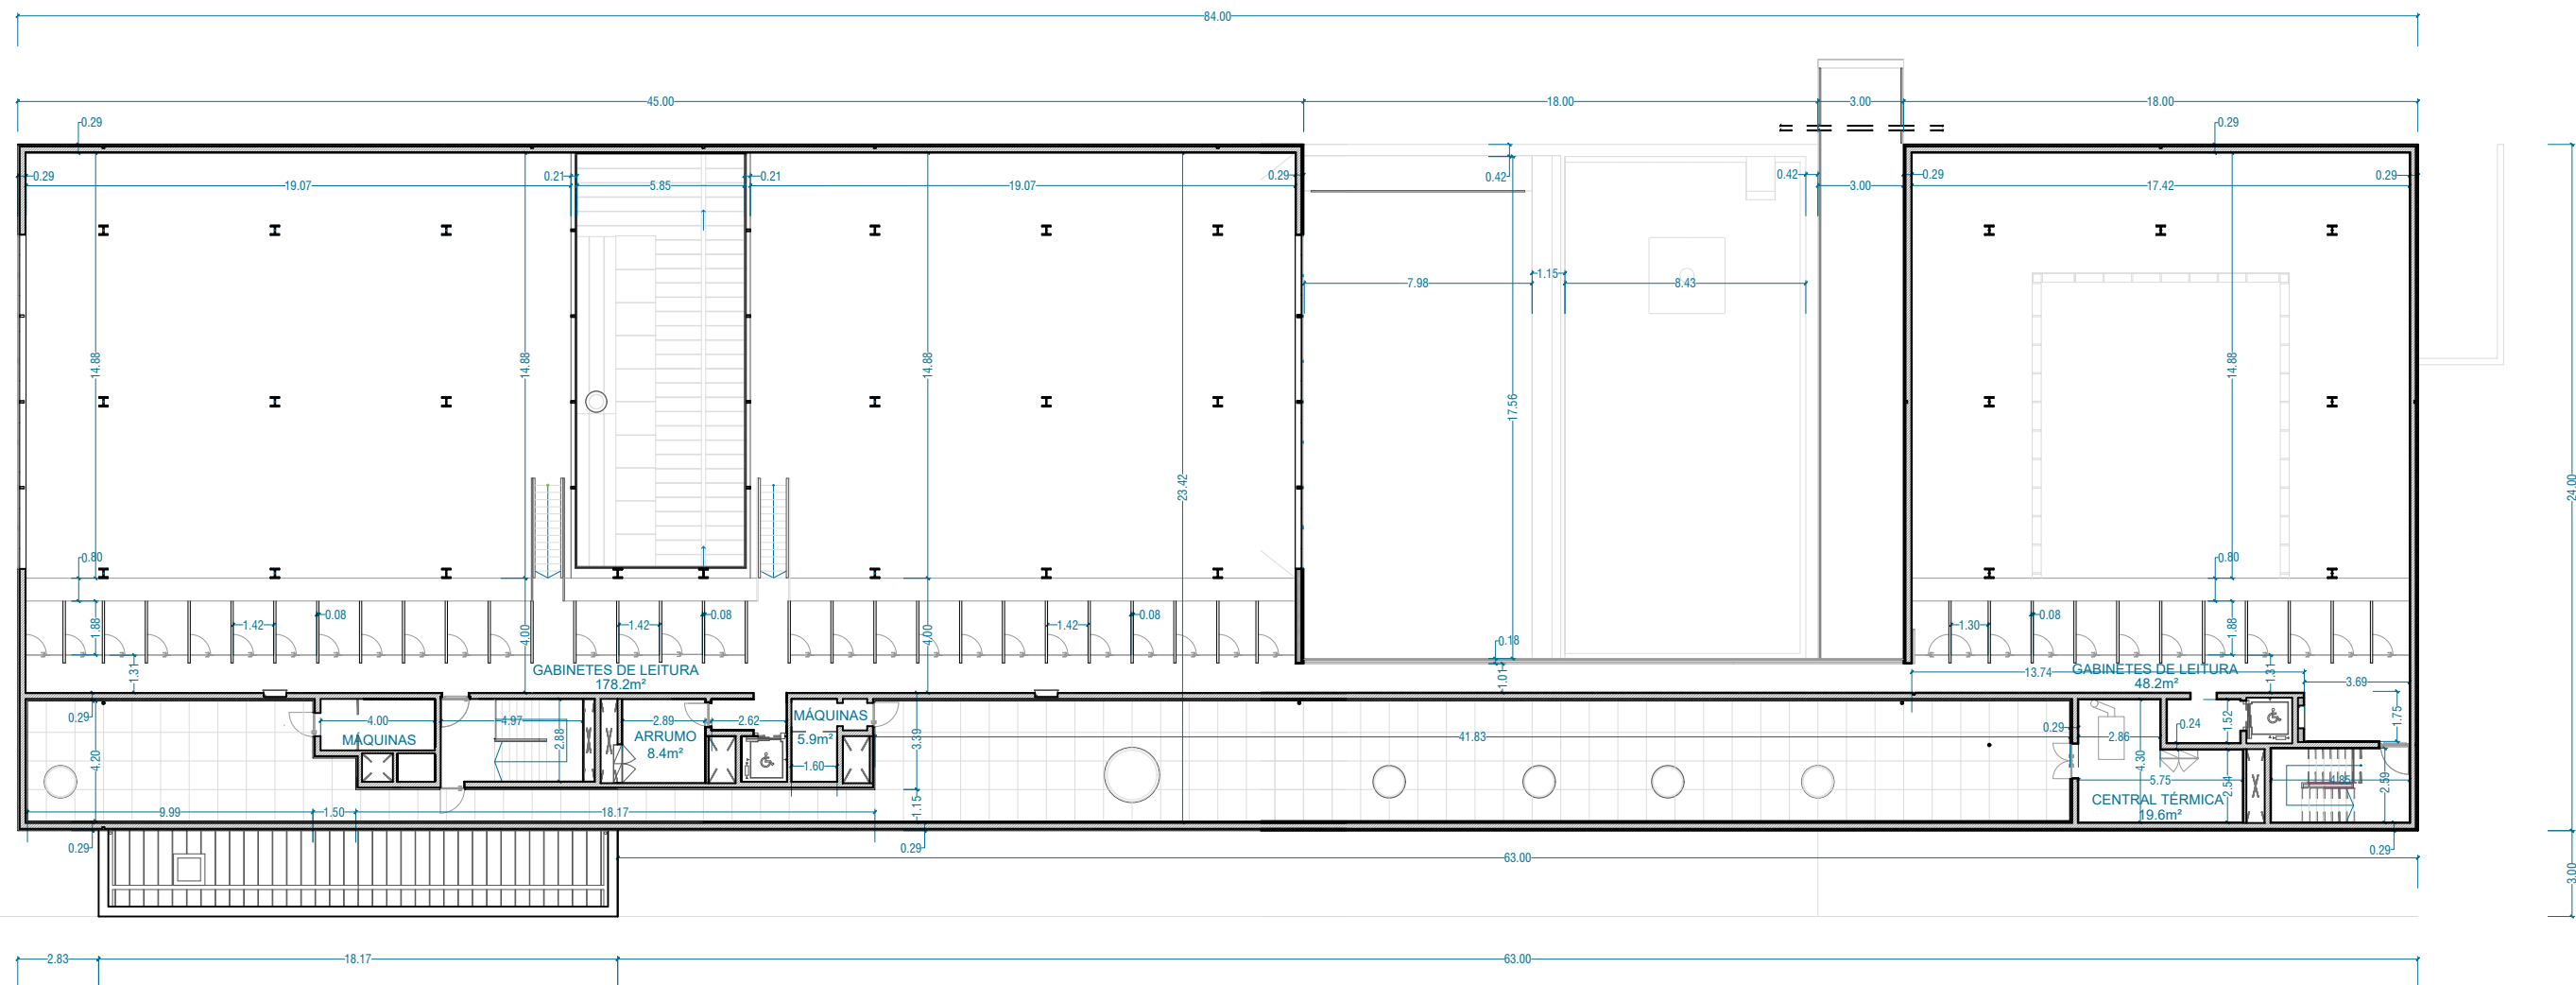

NOVA FCT - Campus de Caparica  
Divisão de Projetos e Obras  
Biblioteca

OBRA / LOCAL:

DESIGNAÇÃO:

Planta piso 3

DATA: 08-05-2024

Des. nº

Escala:

Folha:


Ficheiro:

1:250

A3

FCT\_Biblioteca\_plantas

006

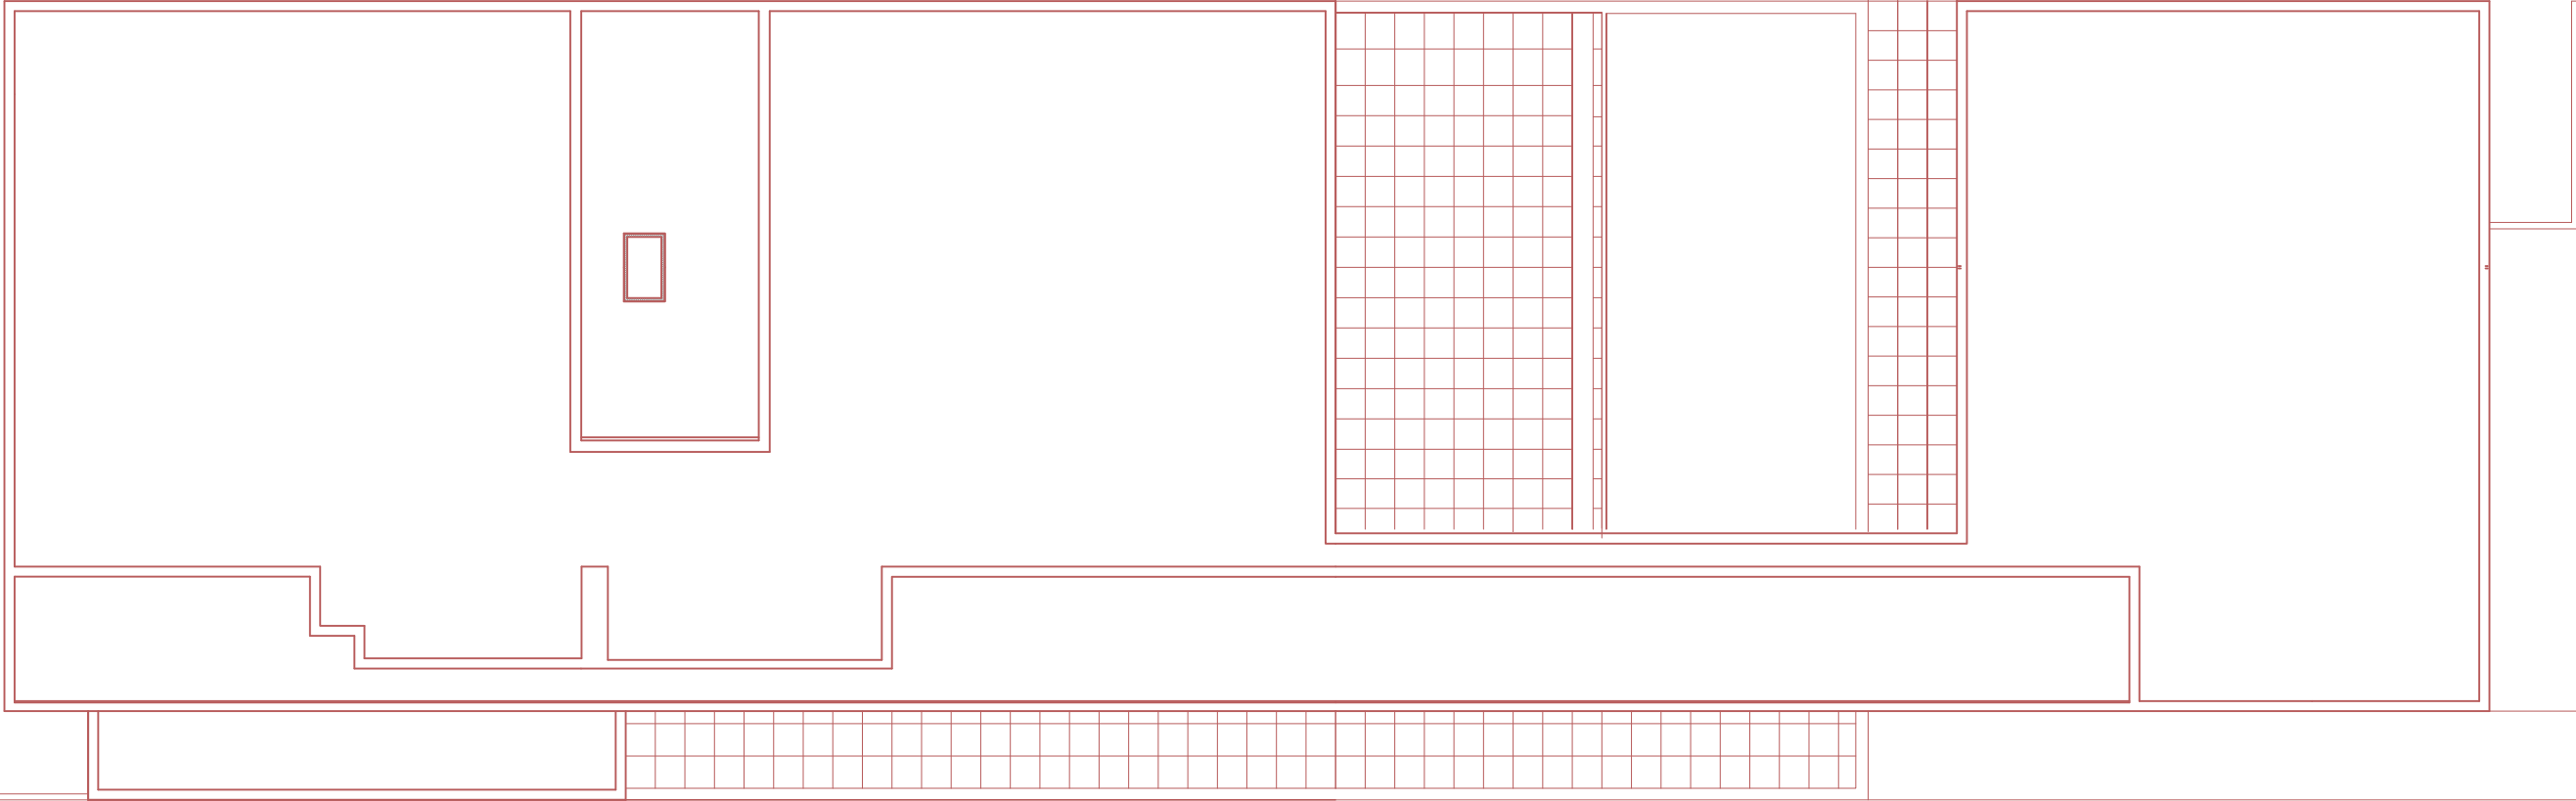

NOVA FCT - Campus de Caparica  
Divisão de Projetos e Obras  
Biblioteca

OBRA / LOCAL:

DESIGNAÇÃO:

Planta cobertura

DATA: 08-05-2024

Des. nº

Escala:

1:250

Folha:

A3

Ficheiro:

FCT\_Biblioteca\_plantas